



המטבח תוכנן עבור משפחה דתית, גדולה ומארכת, כאשר שגרת החיים והצורך בהפרדה מלאה בין חלבי לבשרי הפכו לבסיס התכנון. מערך העבודה הכפול תוכנן כחלל אחד רציף, יעיל ונקי, המאפשר בישול אינטנסיבי ואירוח מבלי ליצור תחושת עומס. פתרון של כיור מעל כיור מאפשר הפרדה תפקודית ללא שינוי בתשתיות האינסטלציה, והאי החצי־מעוגל, ללא פינות חדות, מתייחס לילדי הבית וממשיך את השפה הגאומטרית של המבנה. מערך תאורה רב־שכבתי ובחירת חומרים עמידים משלימים מטבח שתוכנן לשימוש אינטנסיבי לאורך שנים.


מערכת כפולה

תוכנית 02 אינה תוכנית ביצוע
תוכנית ביצוע סופית תהיה מותאמת
לאחר מדידה סופית בשטח


מקרא שרטוט

שם הפרויקט : שיפוץ ועיצוב מטבח
שם הלקוח : ימיני
כתובת הפרויקט : האמוראים 2,
כפר סבא
מתכנ ראשי : שירלי


תאריך : 04/03/2025
קנה מידה : 1:25
סטטוס : לאישור
תיאור : תכנון מטבח - קומת קרקע

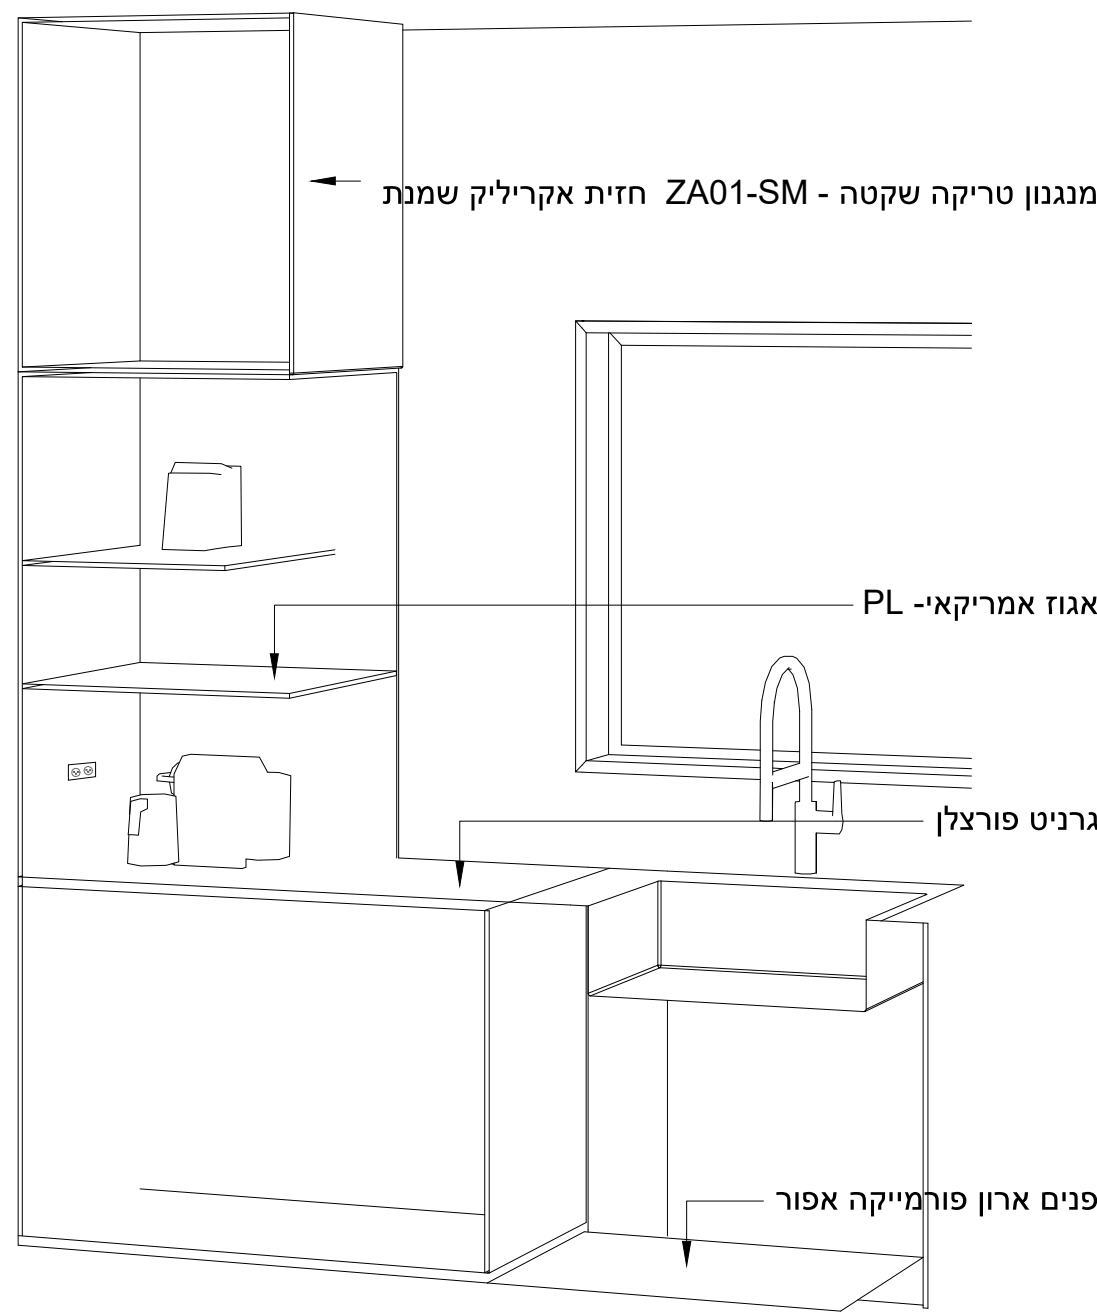


פרט נישת מדפים פתוחה

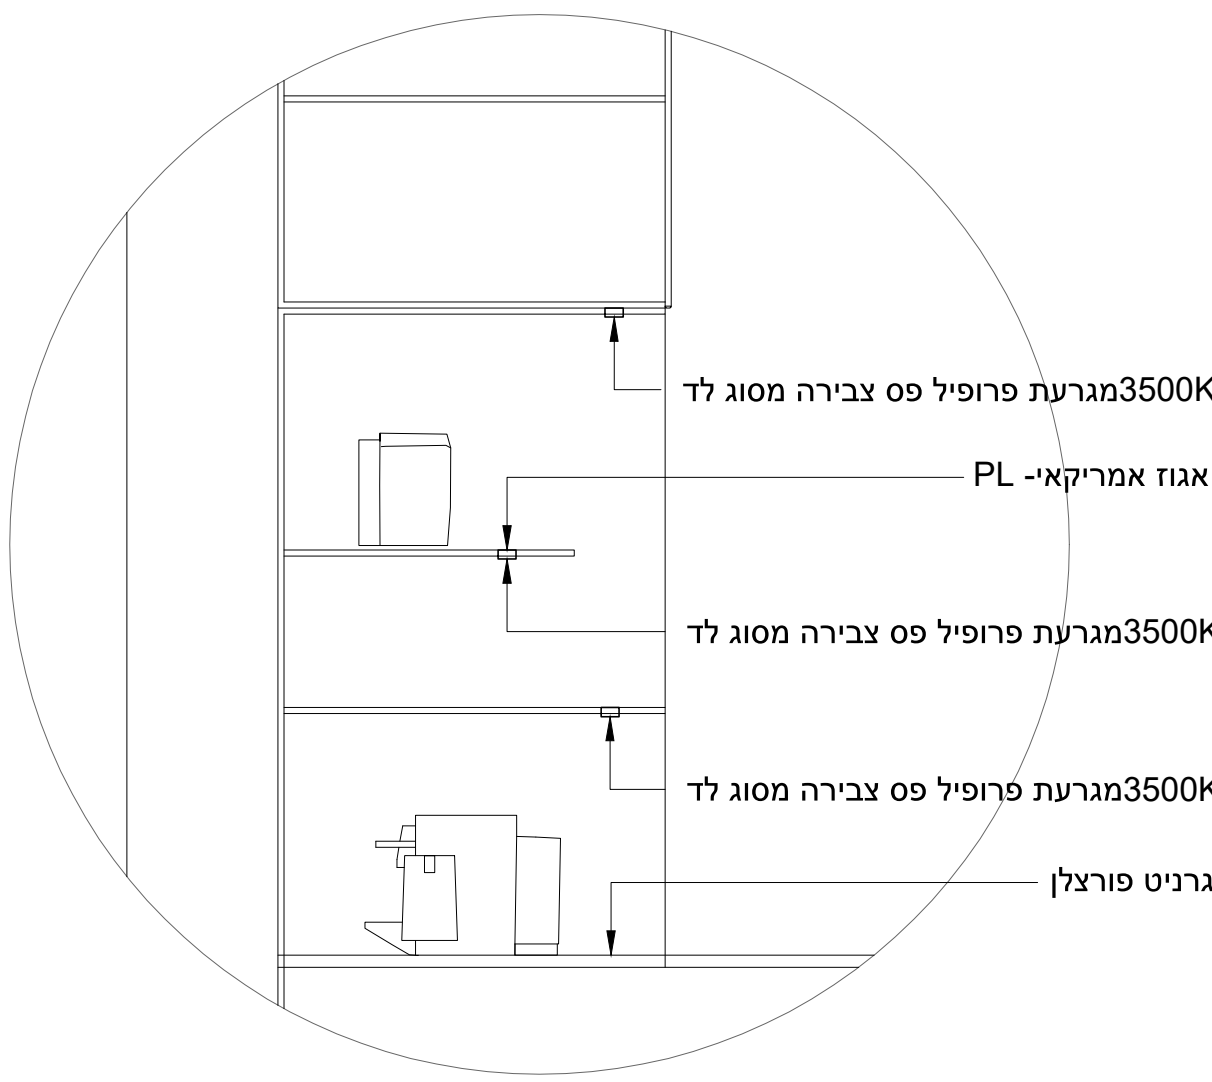


פרט ארון כוסות

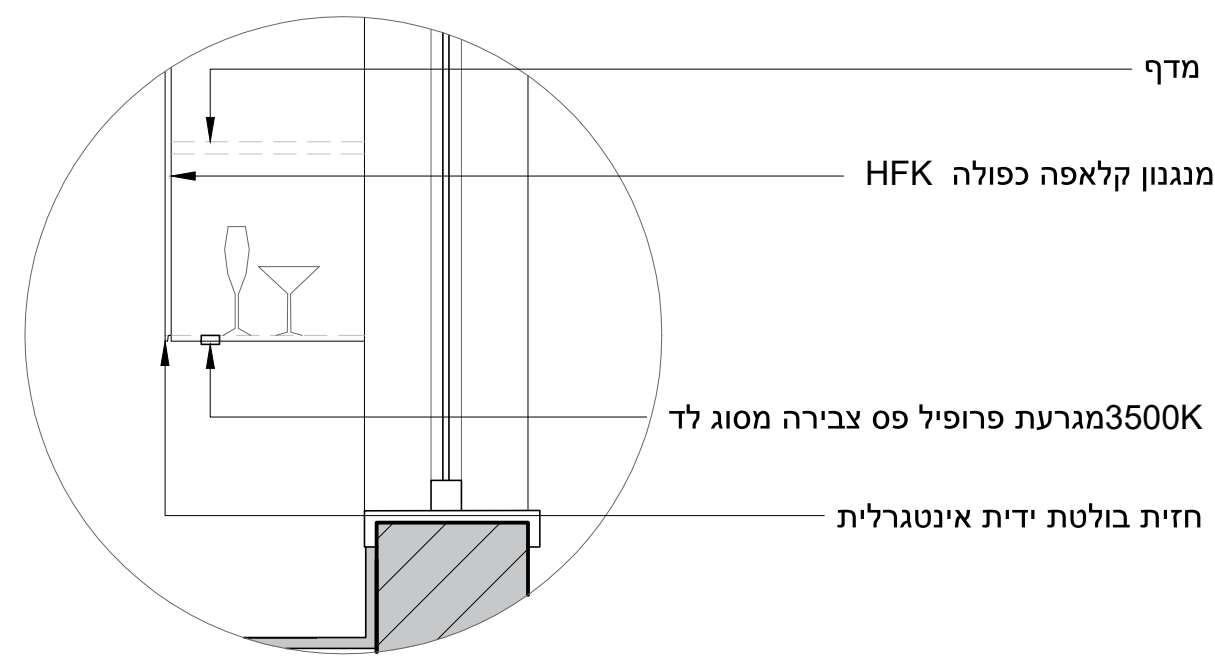


פרט ניתוק גוף ארון

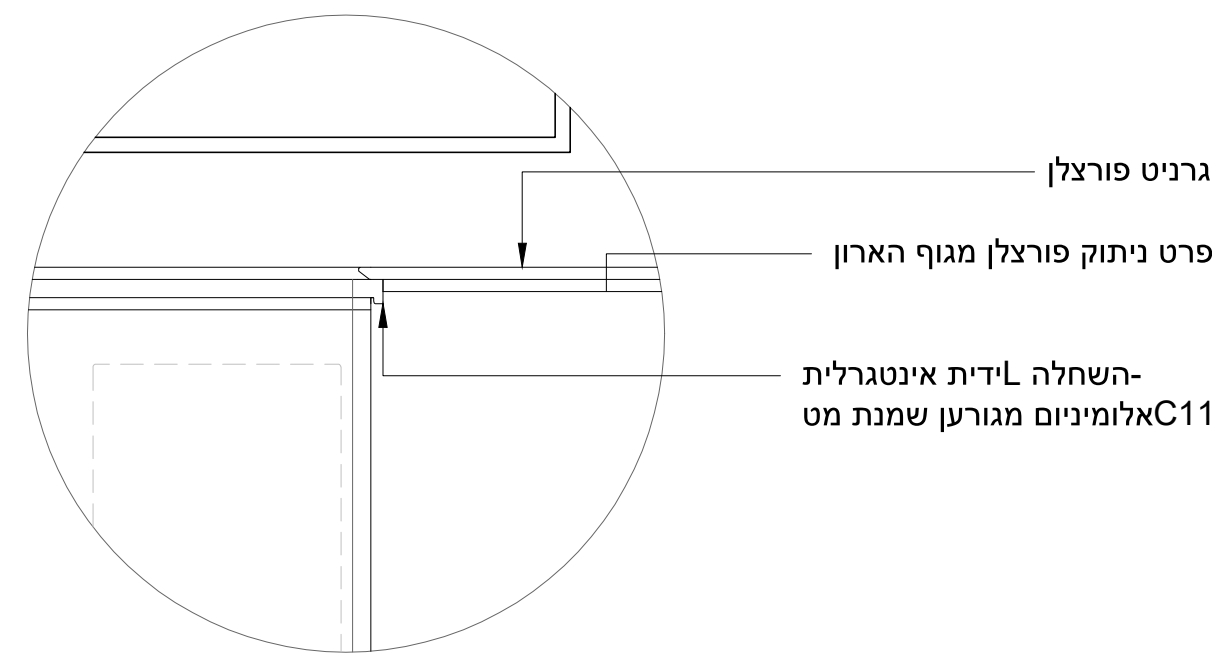


פרט תאורת תקרה

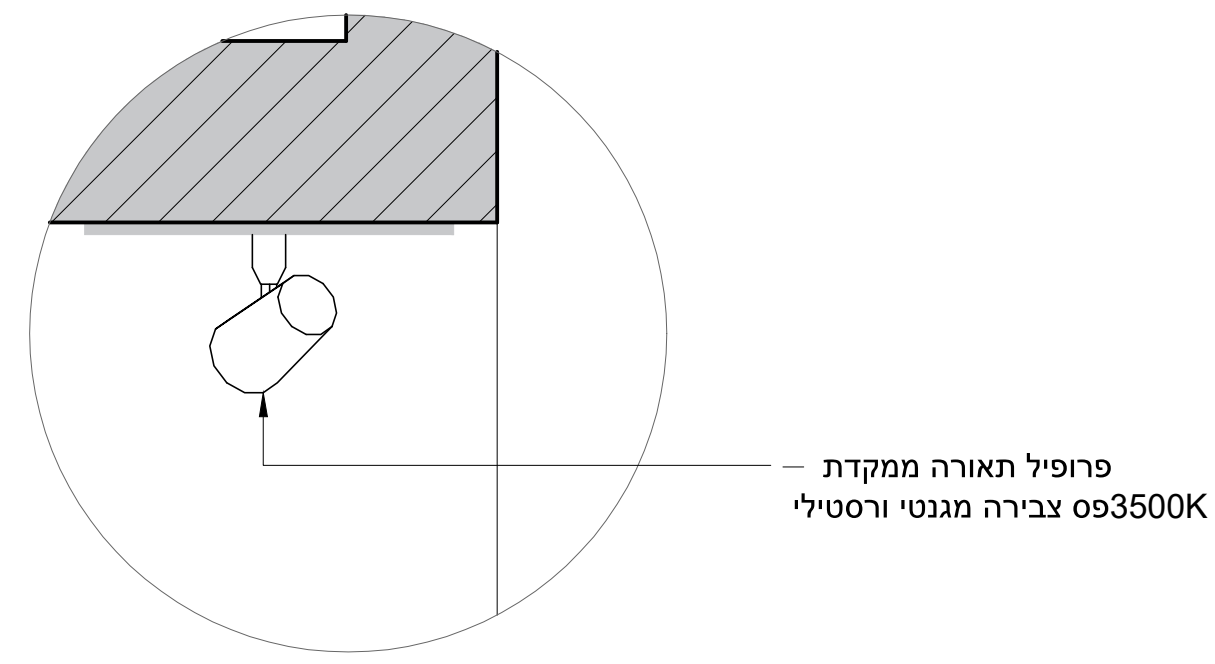


תוכנית תאורת תקרה

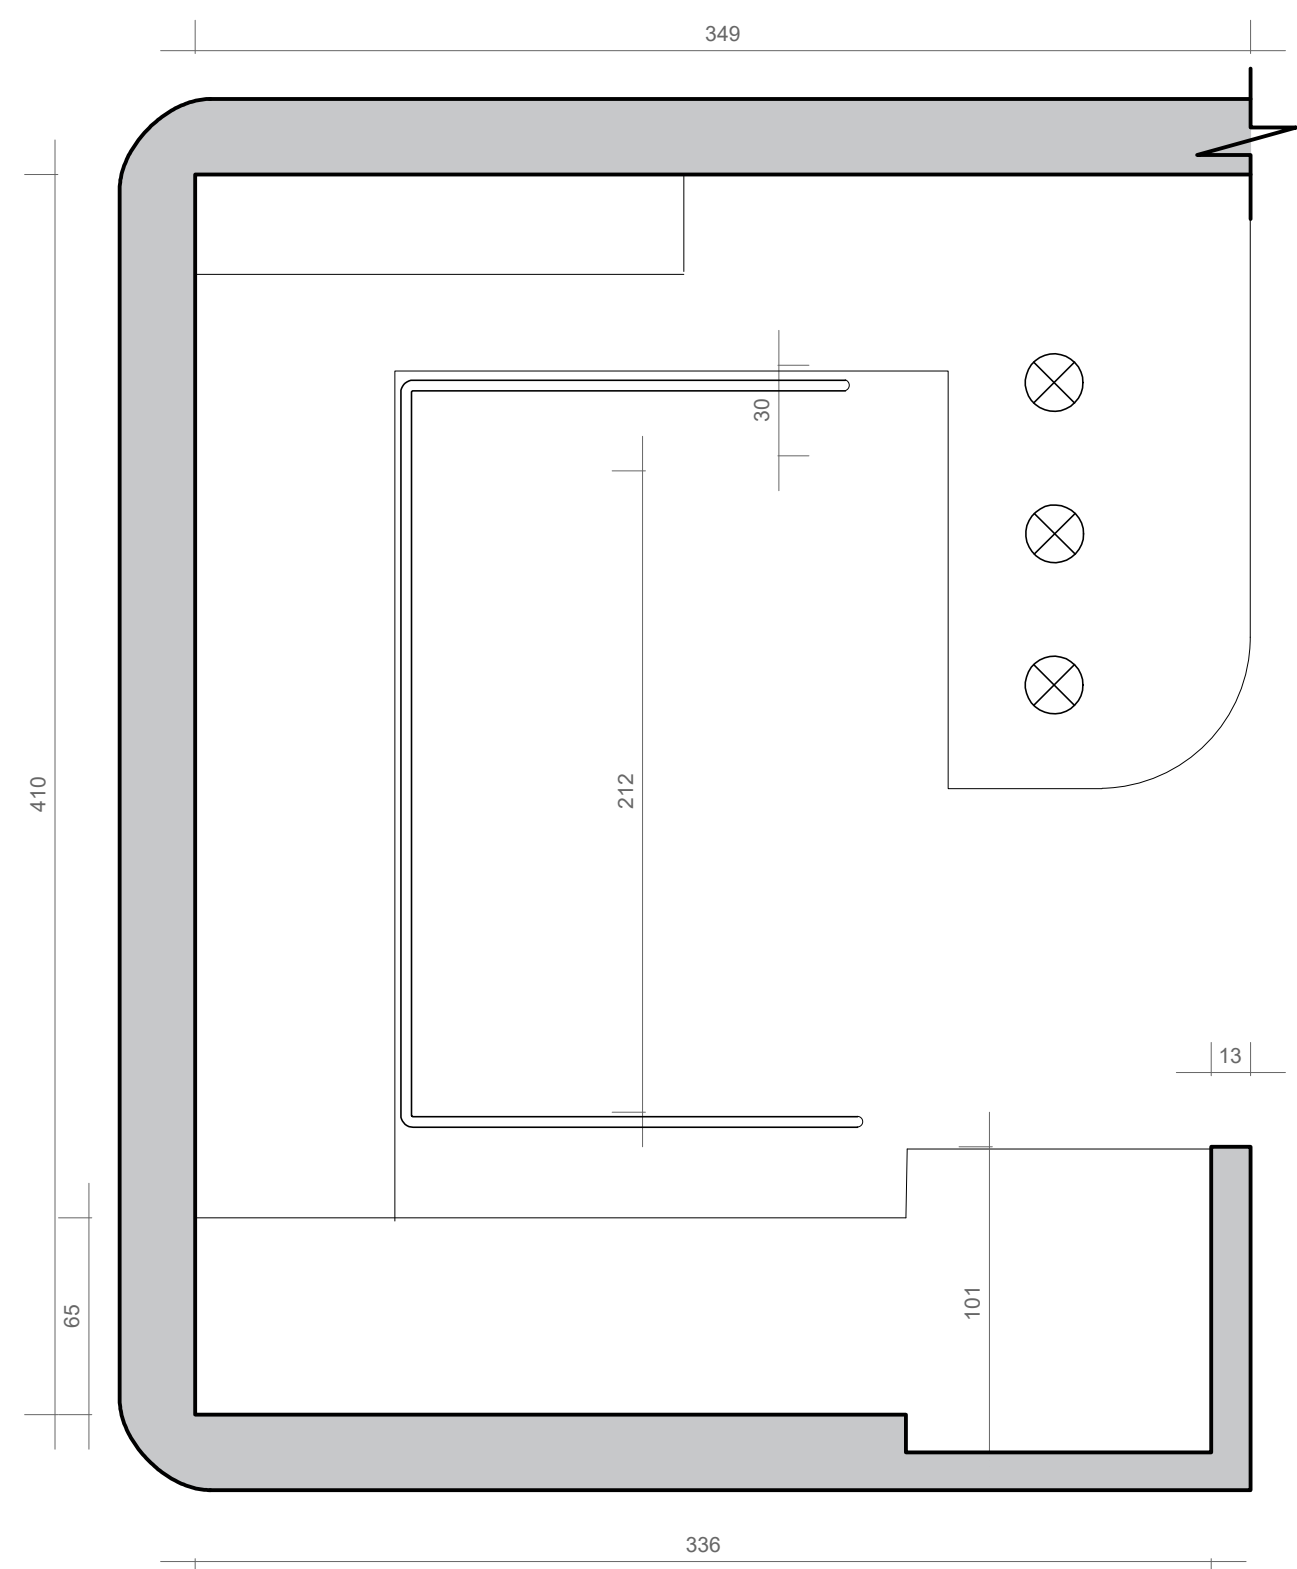


חיתוך בגובה 240 ס"מ

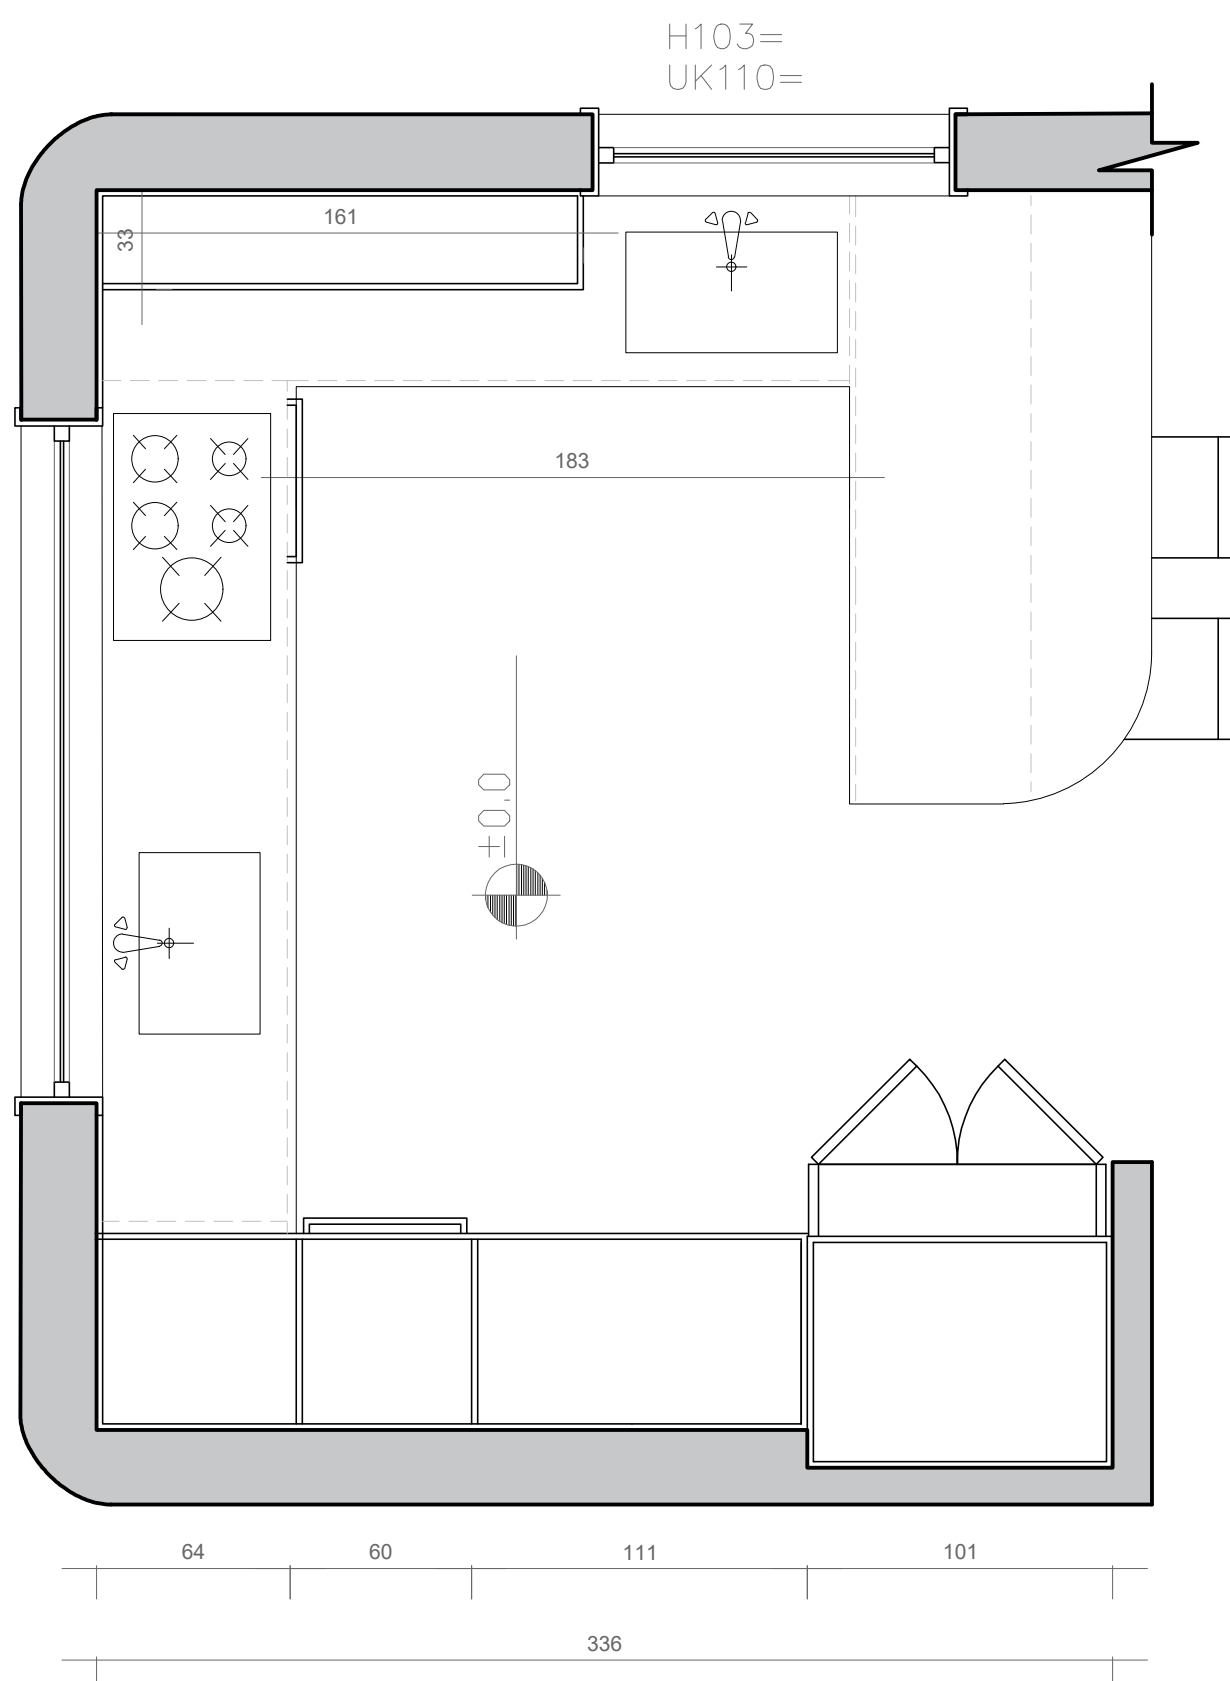


חיתוך בגובה 170 ס"מ

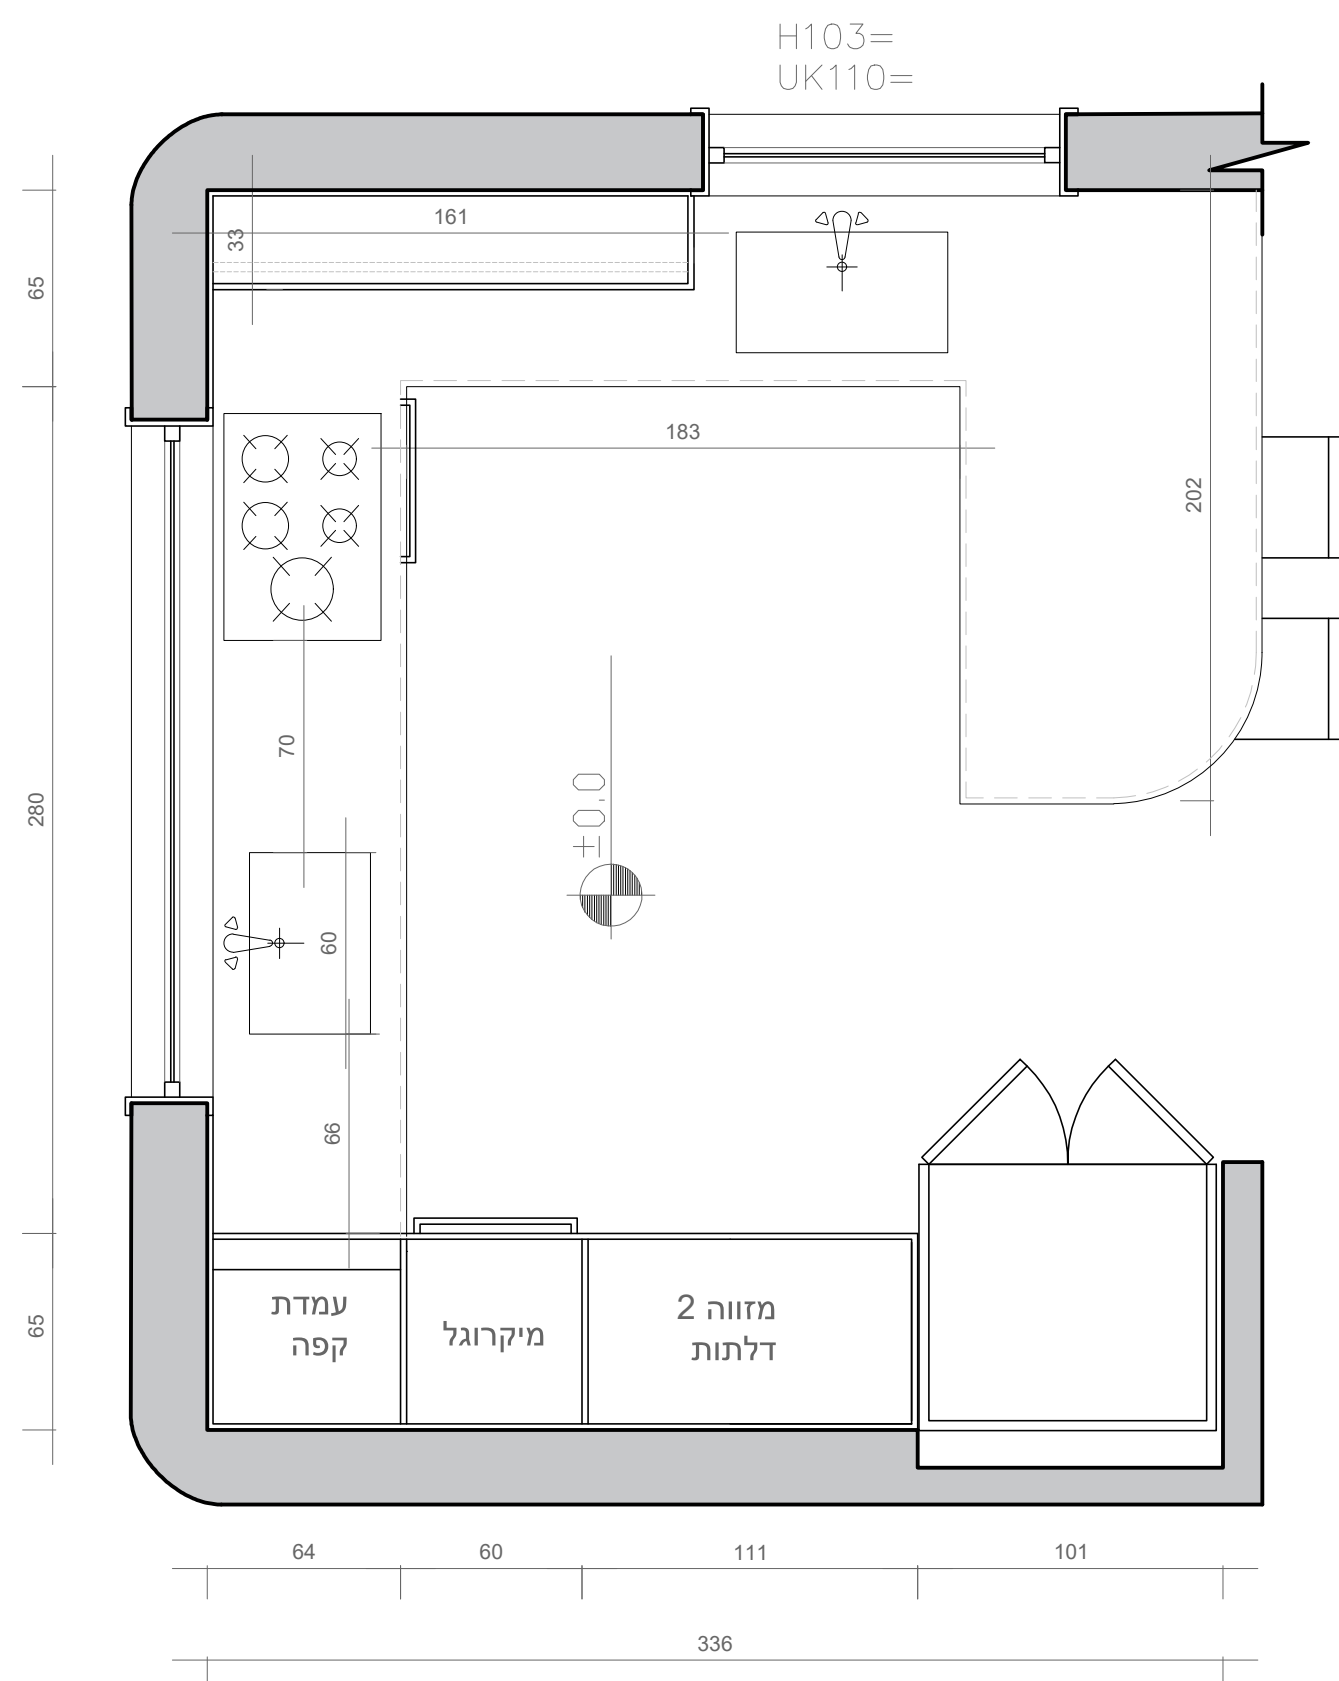


תוכנית ראשית

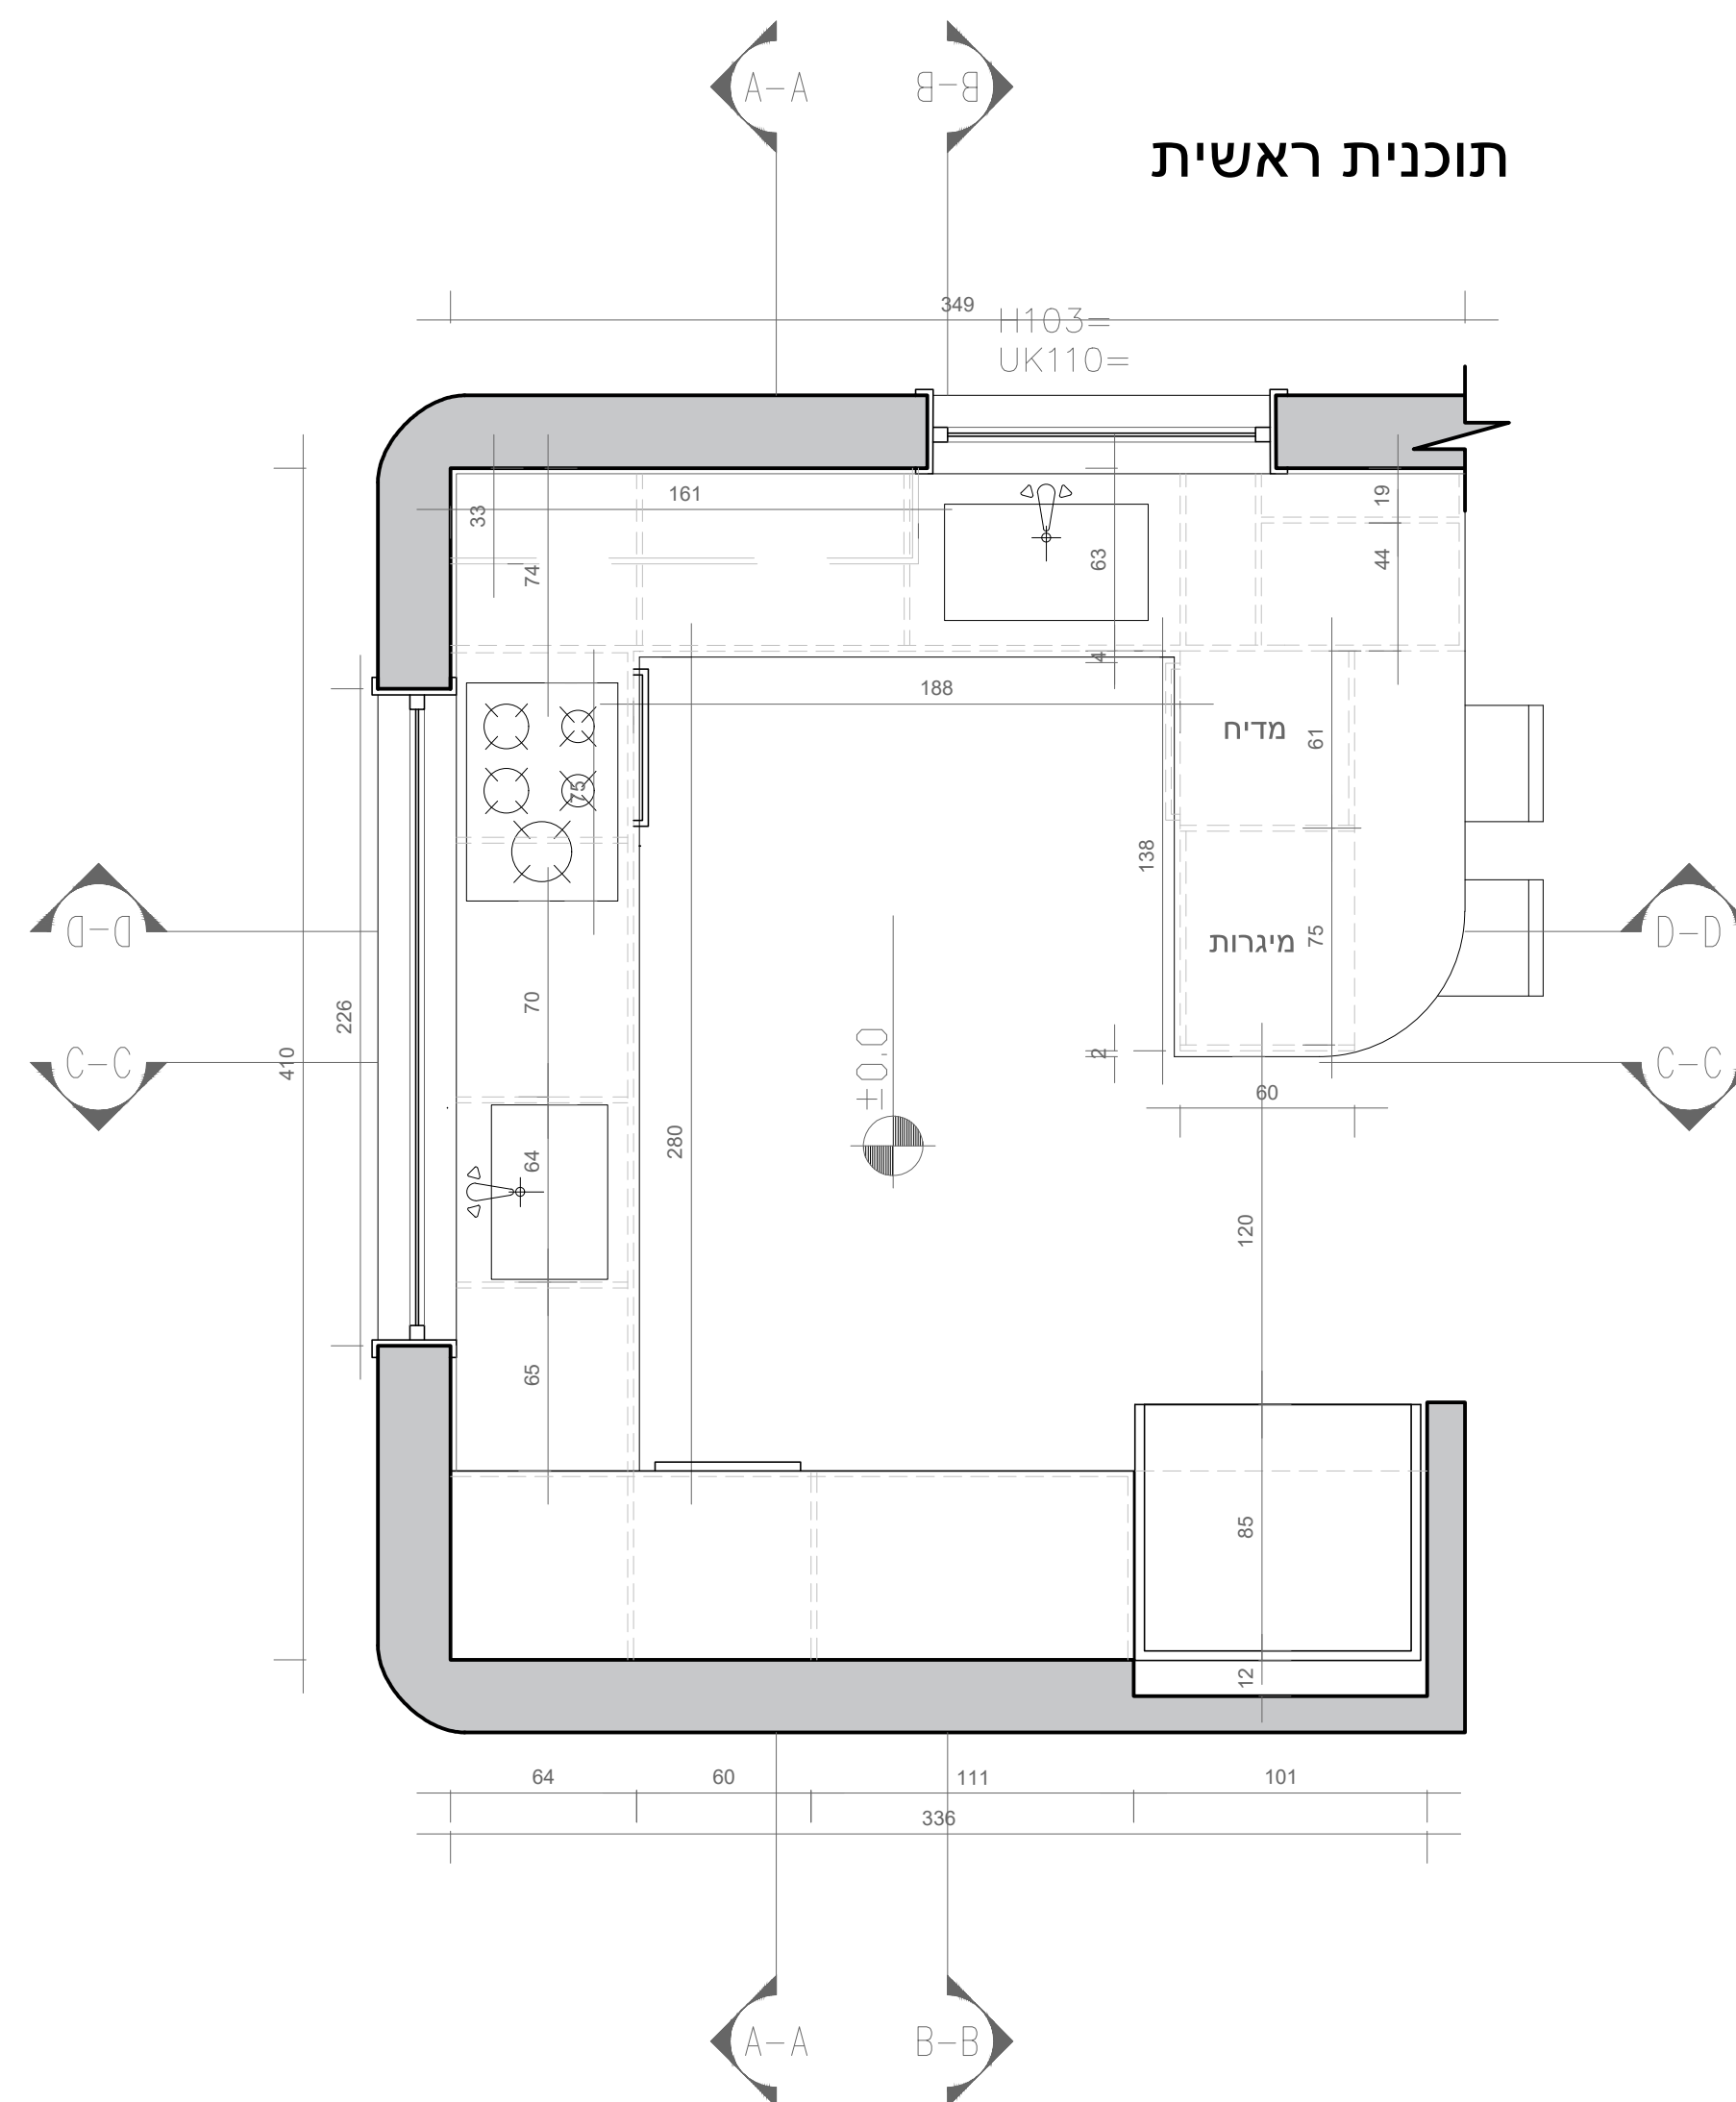


חיתוך בגובה 60 ס"מ

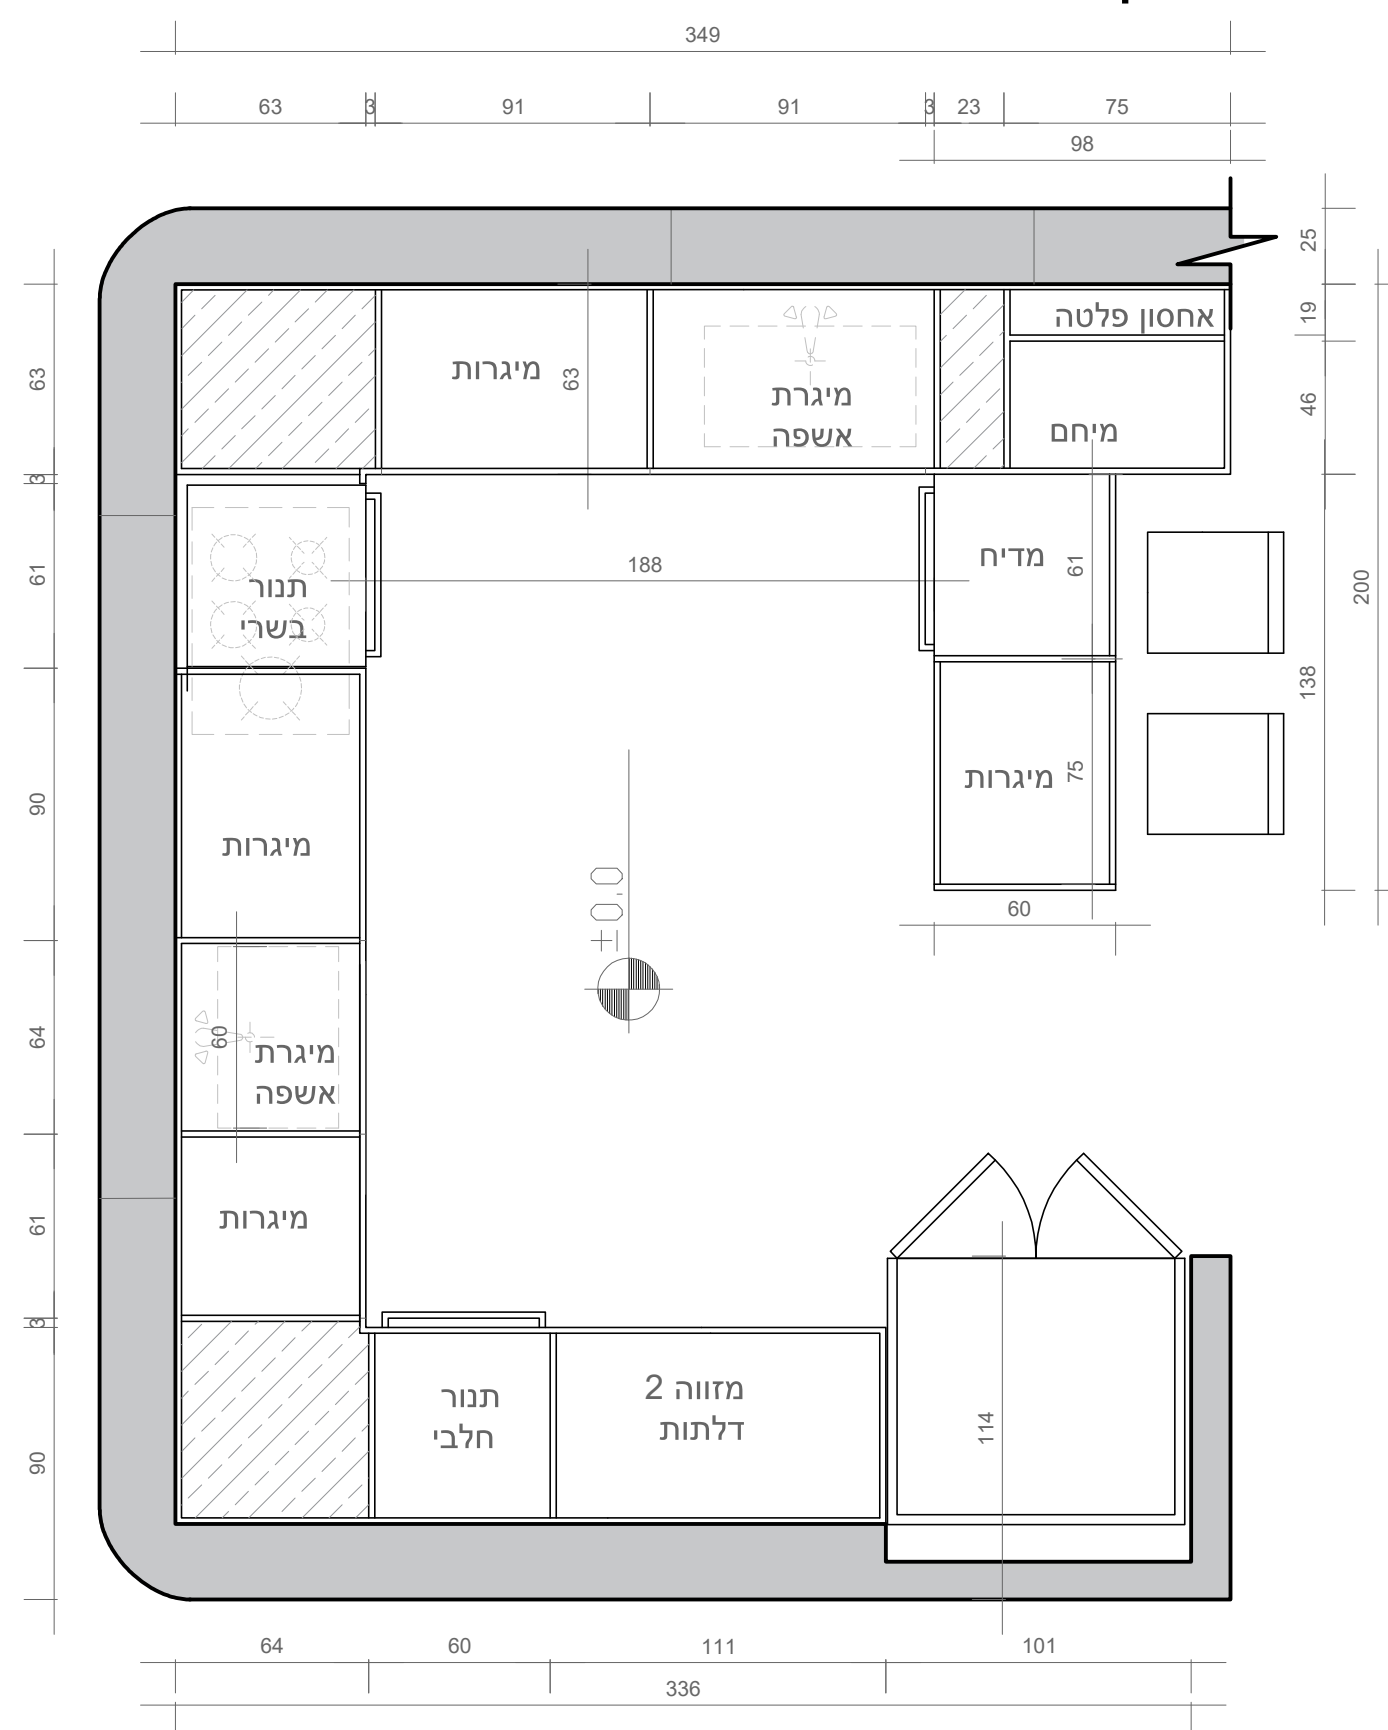


חתך D-D

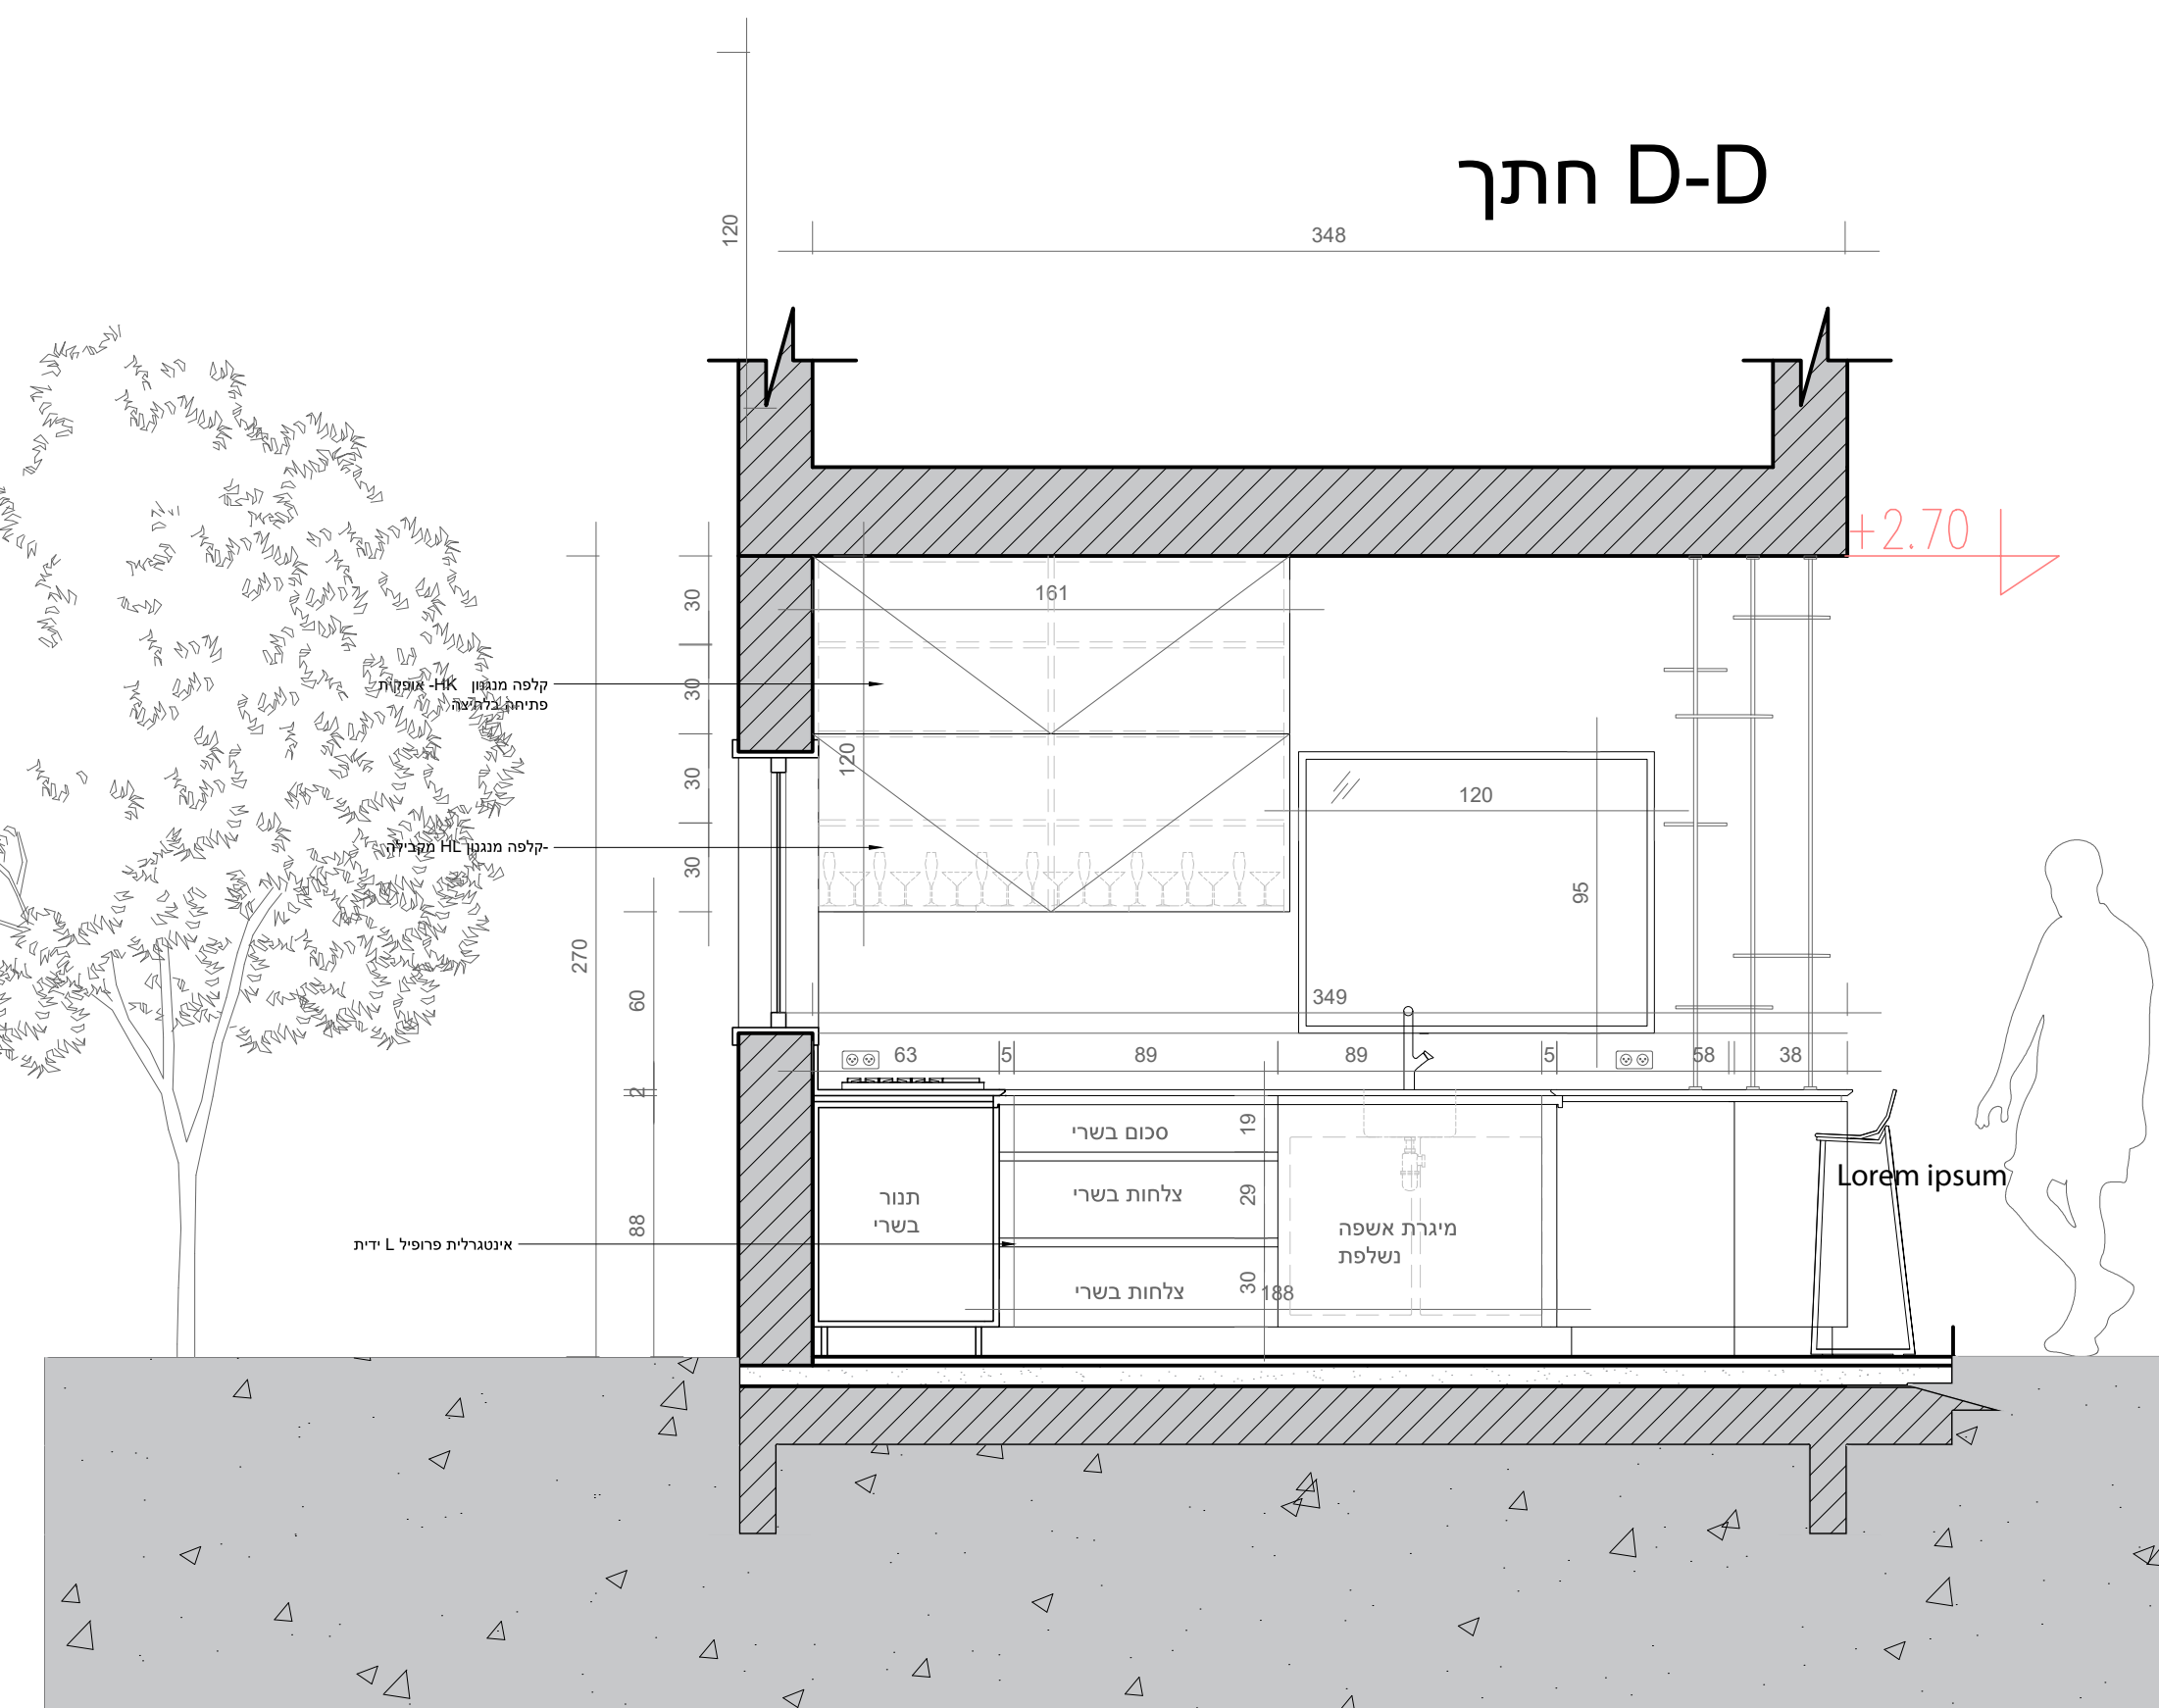

חתך C-C

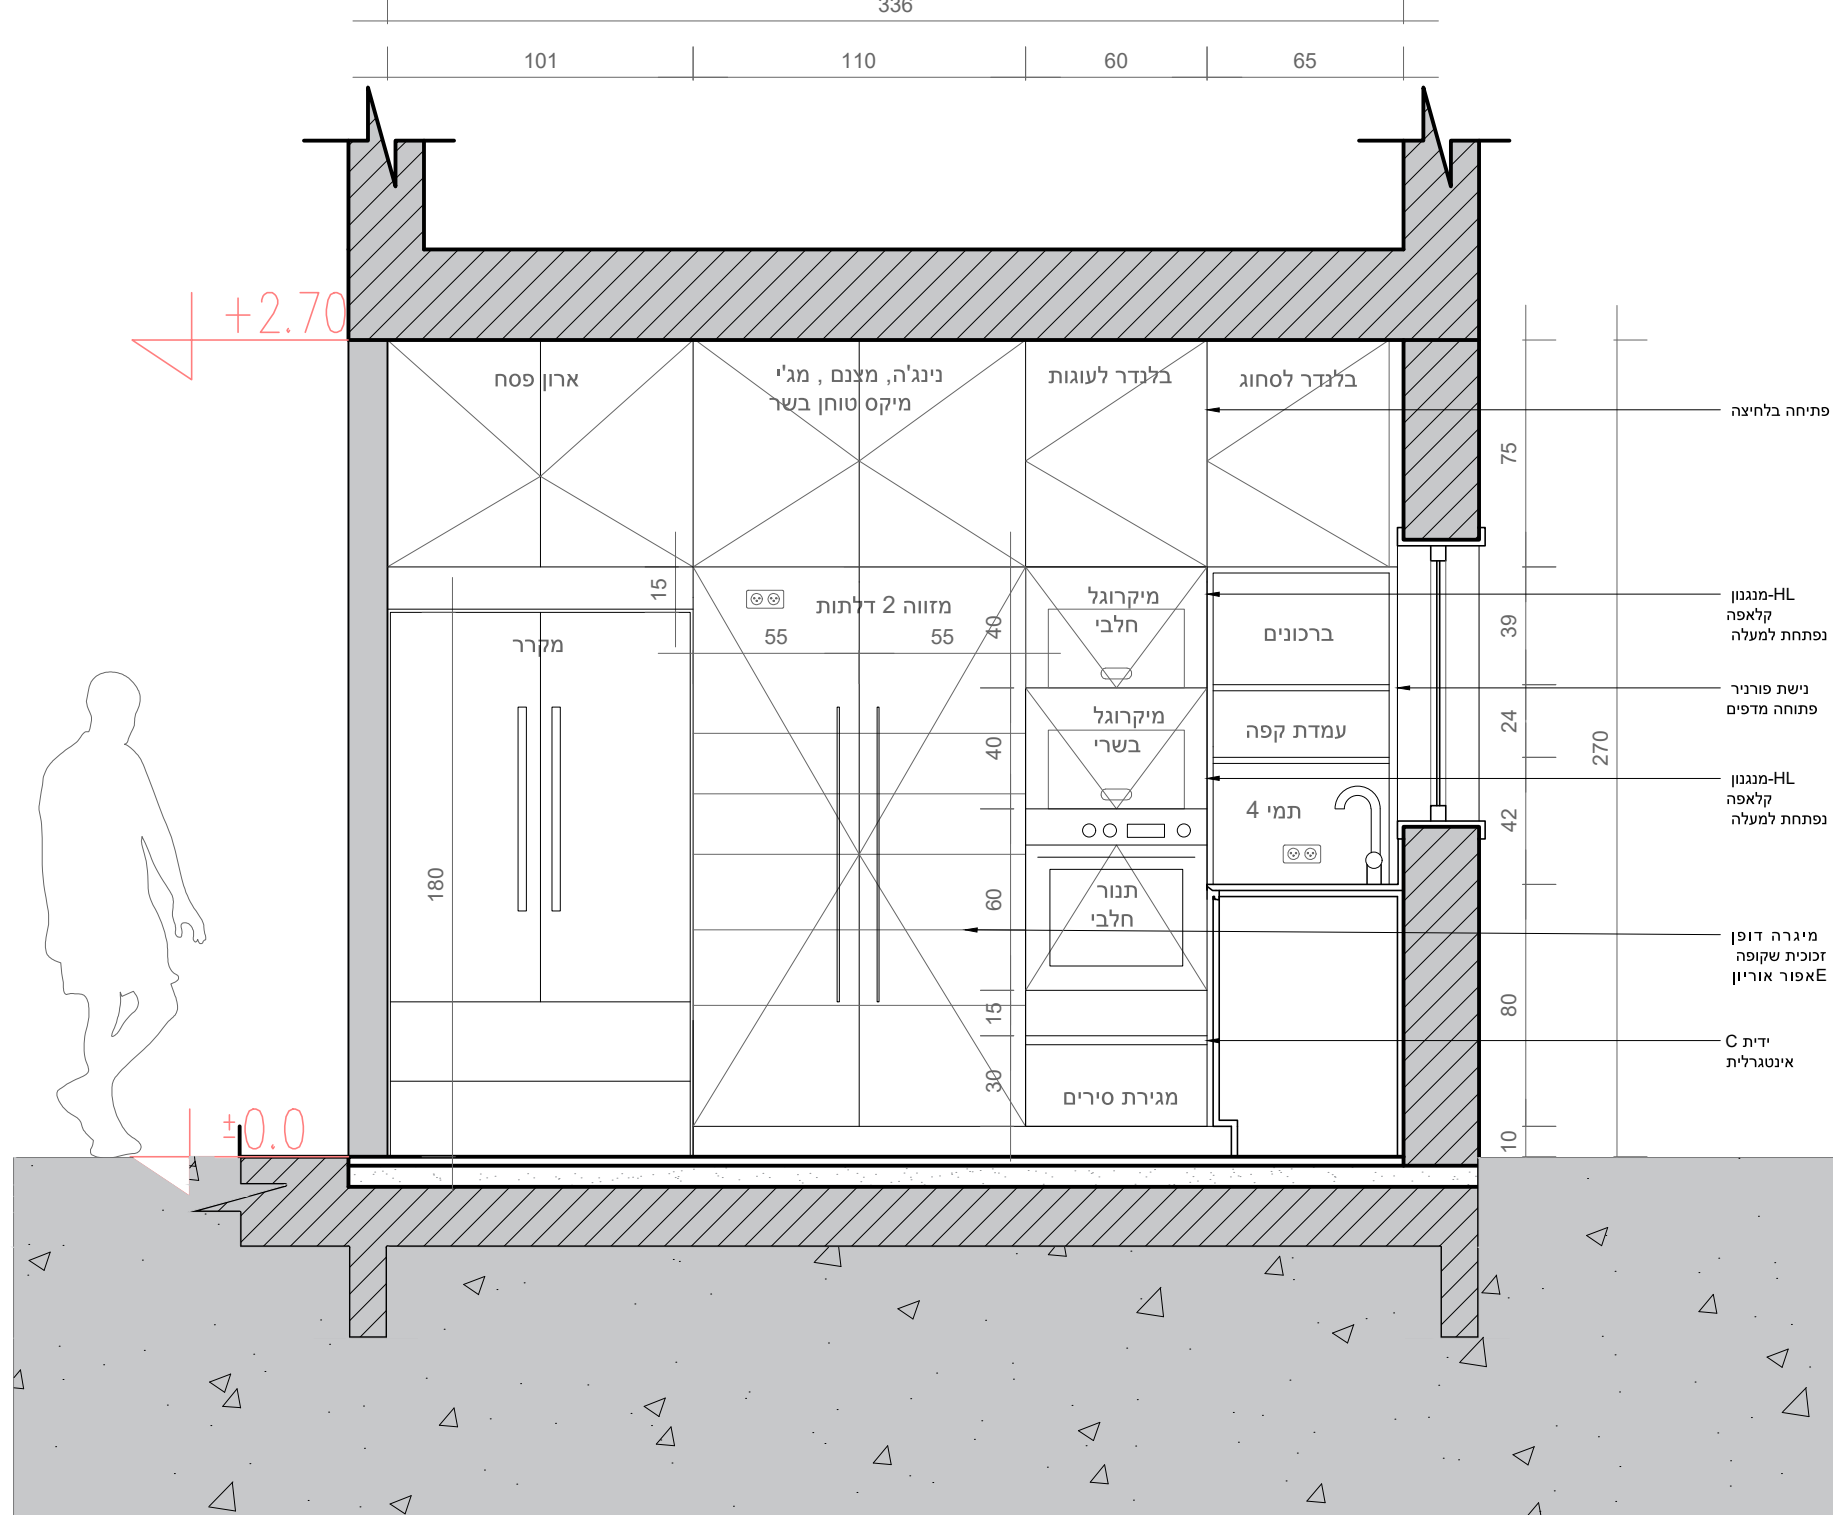

חתך B-B

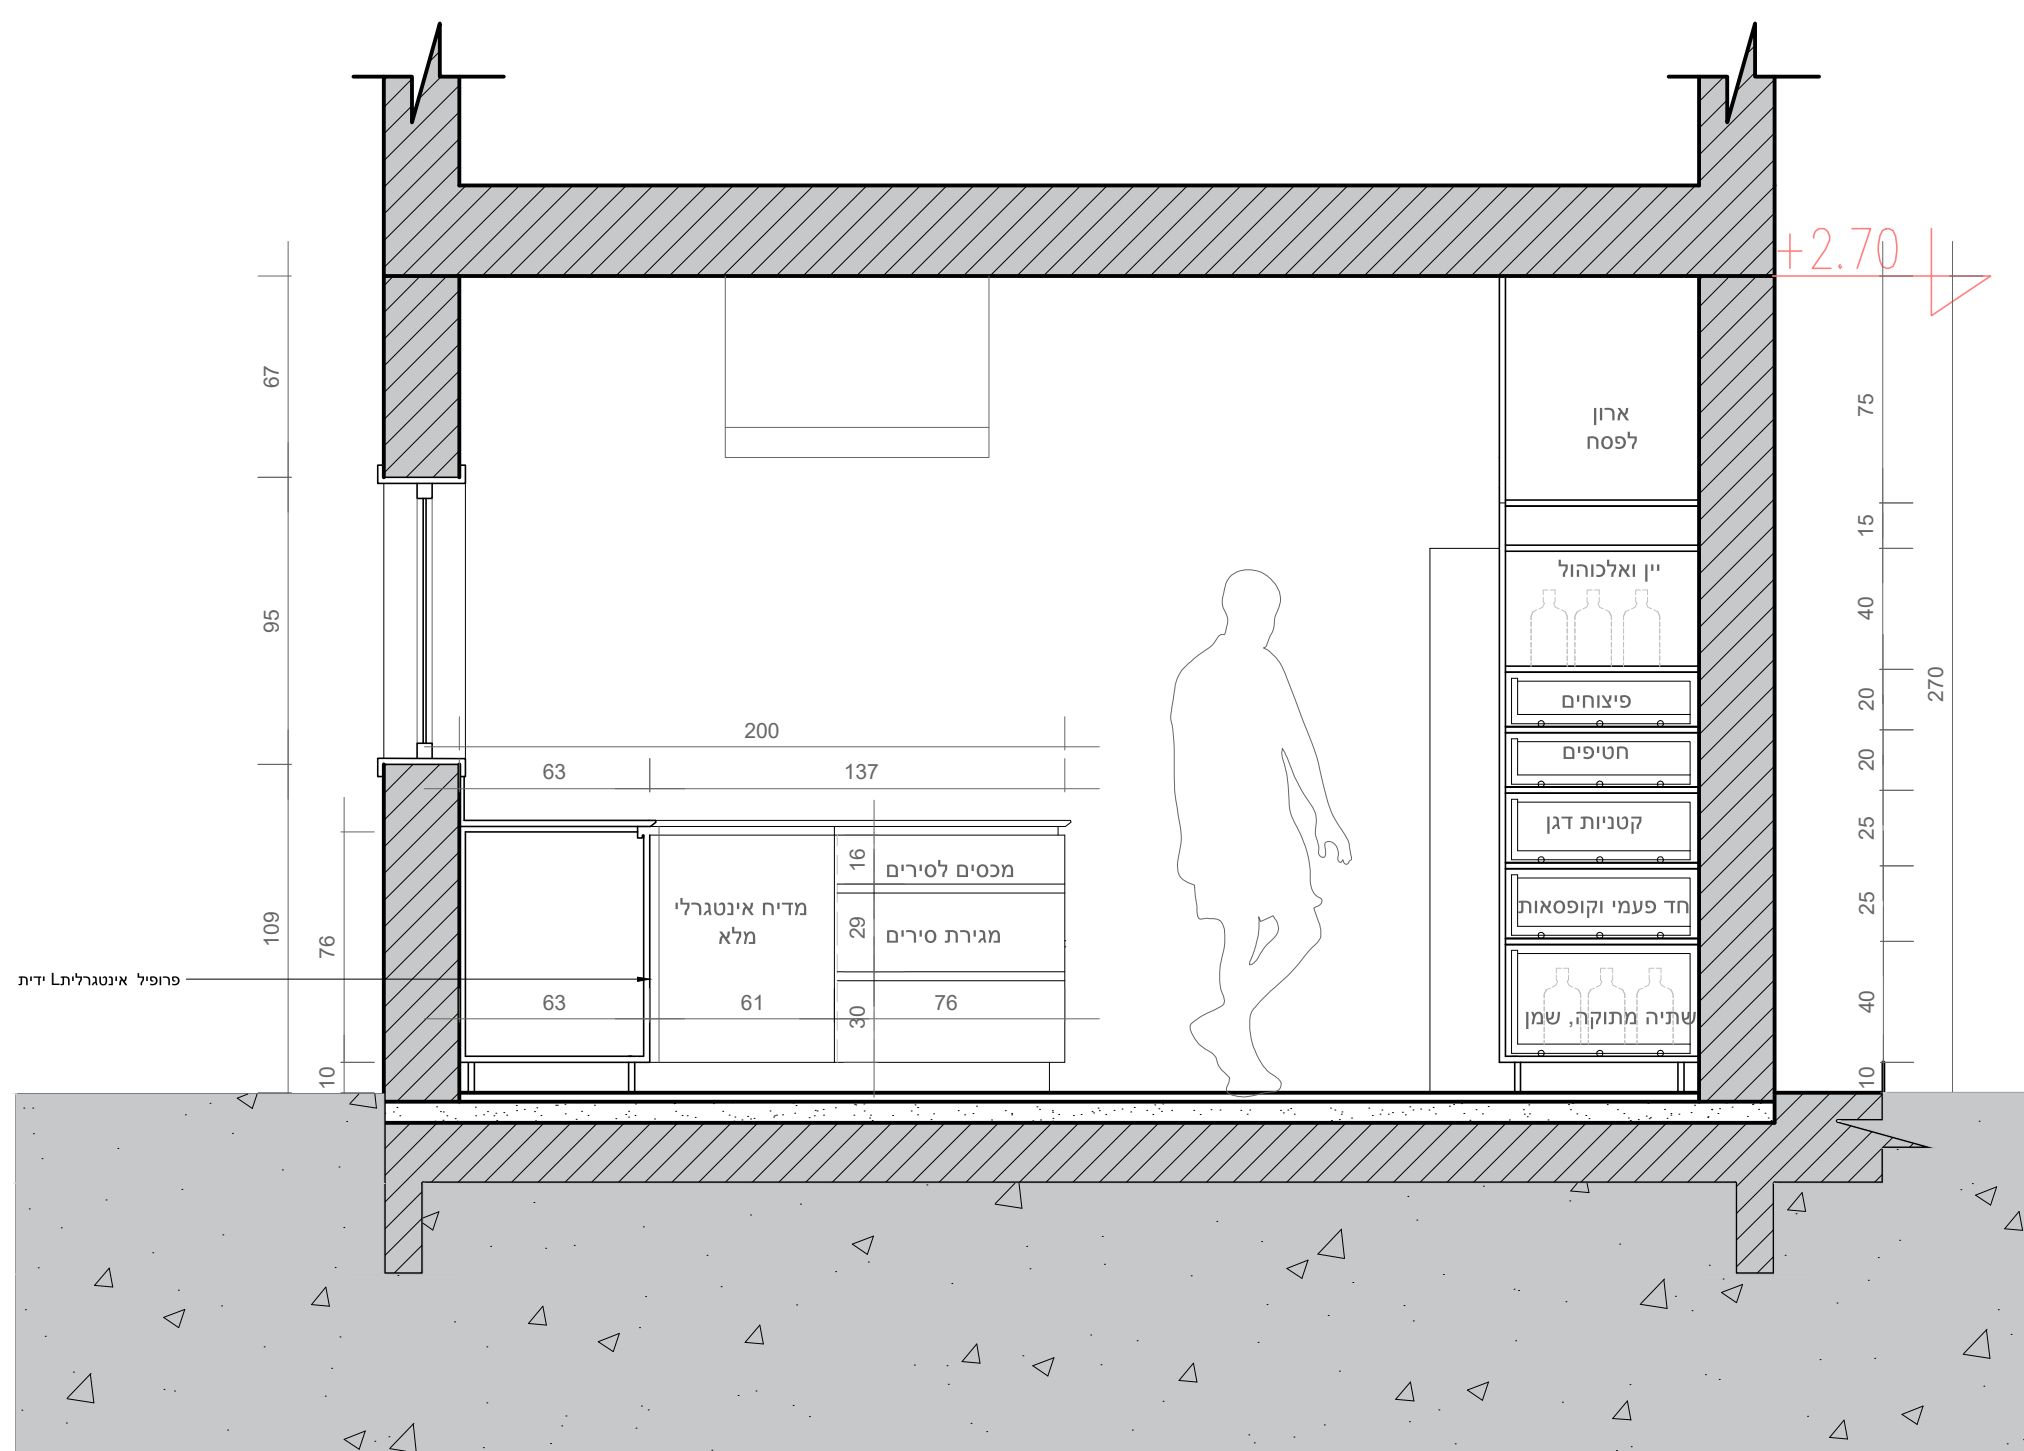

חתך A-A

