



תוכנית זו אינה תוכנית ביצוע
תוכנית ביצוע סופית תהיה מותאמת
לאחר מדידה סופית בשטח


מקרא שרטוט
שם הפרויקט : שיפוץ ועיצוב מטבח
שם הלקוח : ימיני
כתובת הפרויקט : האמוראים 2,
כפר סבא
מתכנן ראשי : שירלי
תאריך : 04/03/2025
קנה מידה : 1:25
סטטוס : לאישור
תיאור : תכנון מטבח - קומת קרקע

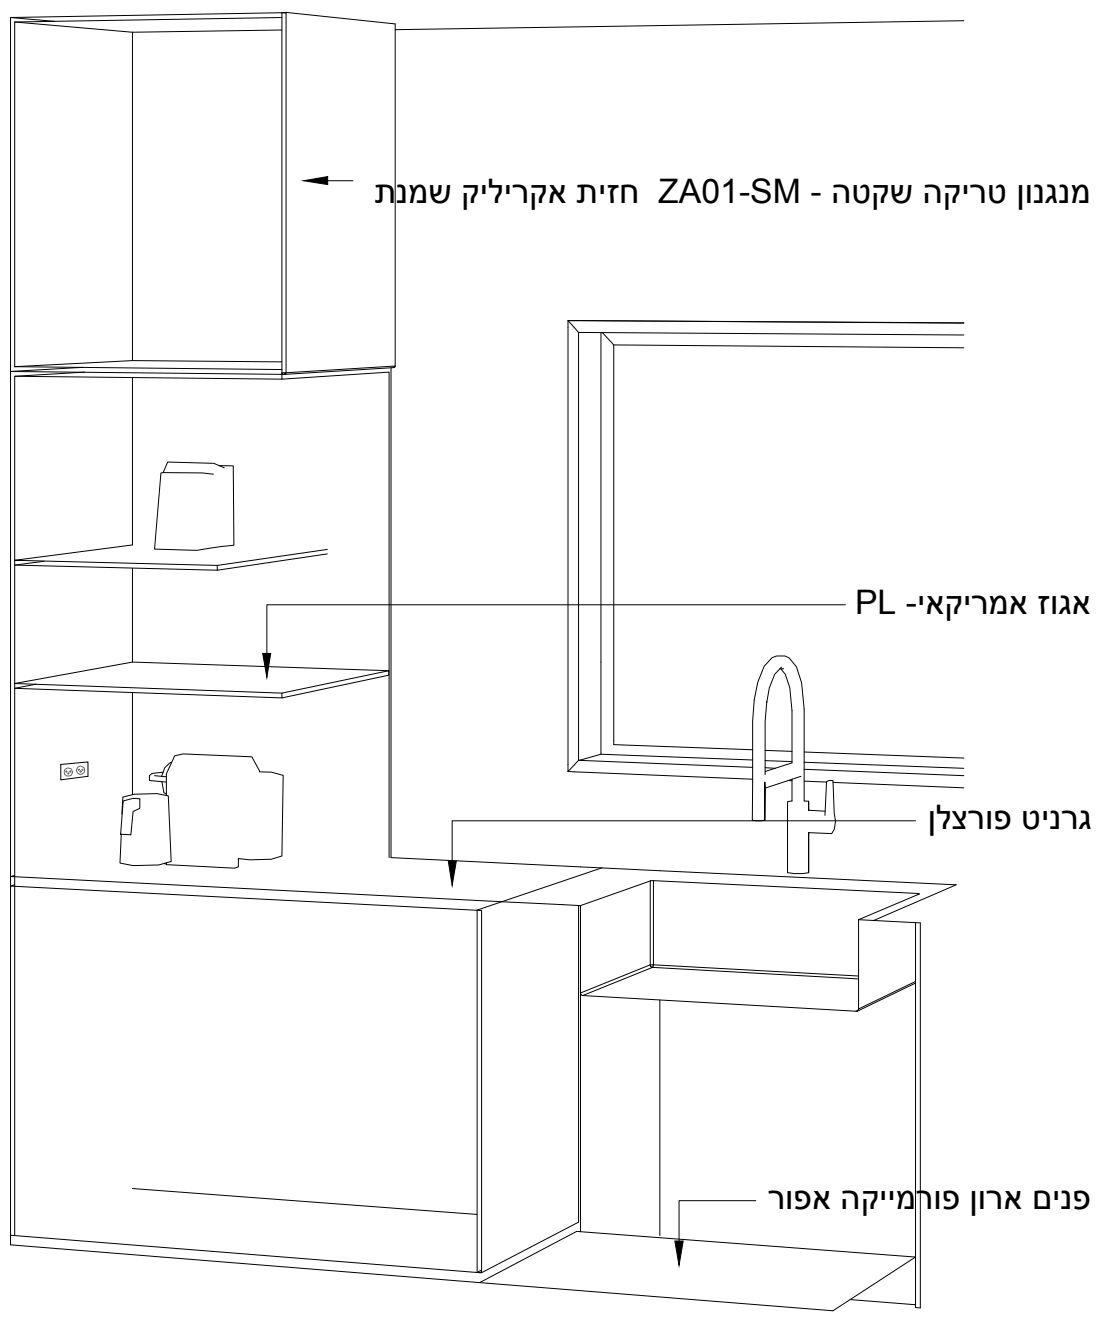


פרט נישת מדפים פתוחה

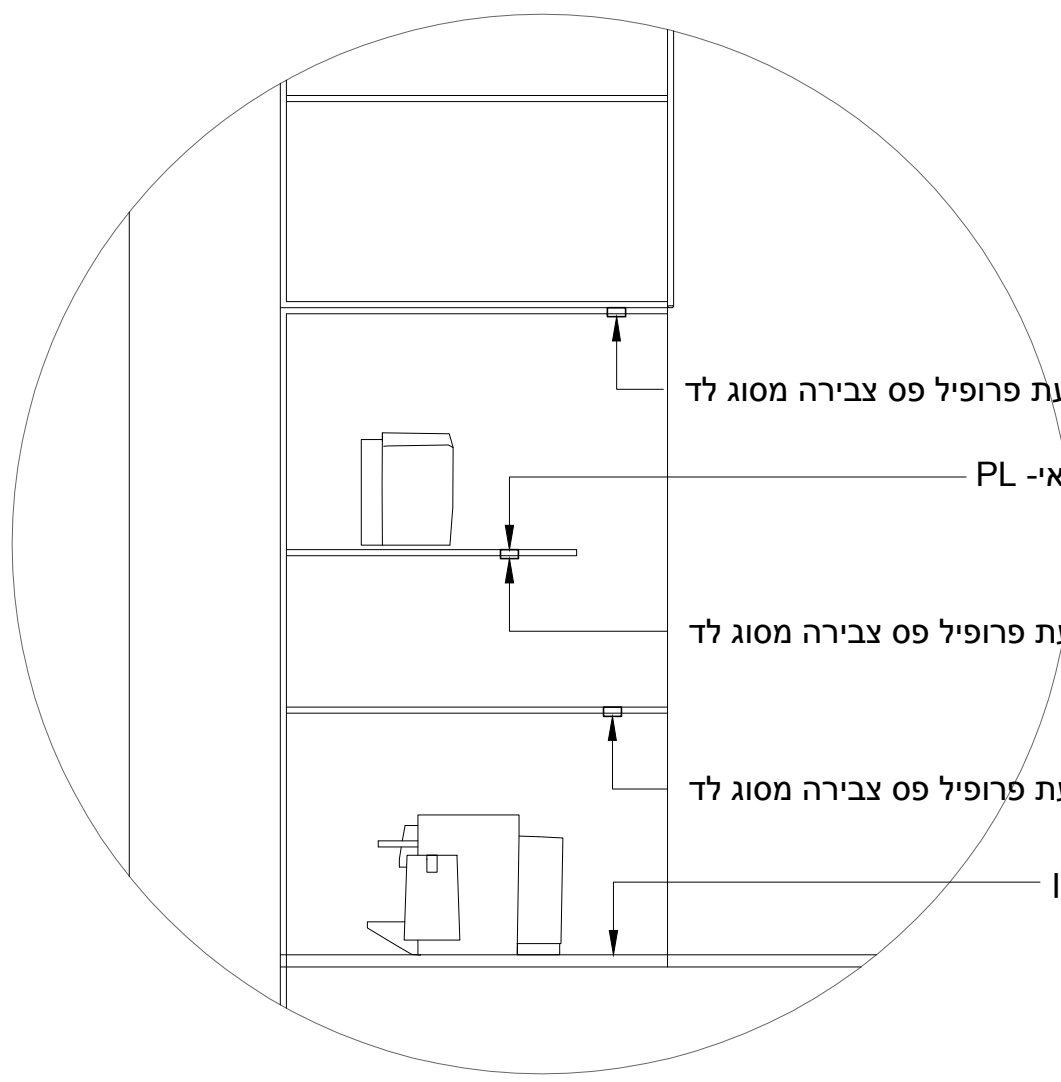


פרט ארון כוסות

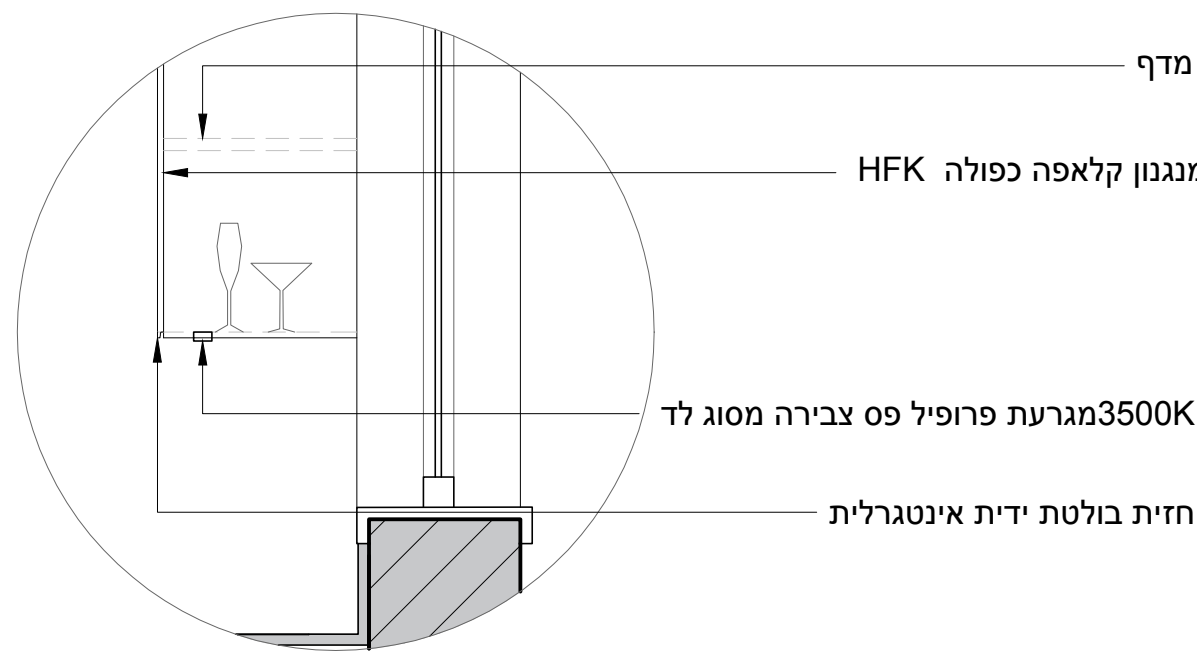


פרט ניתוק גוף ארון

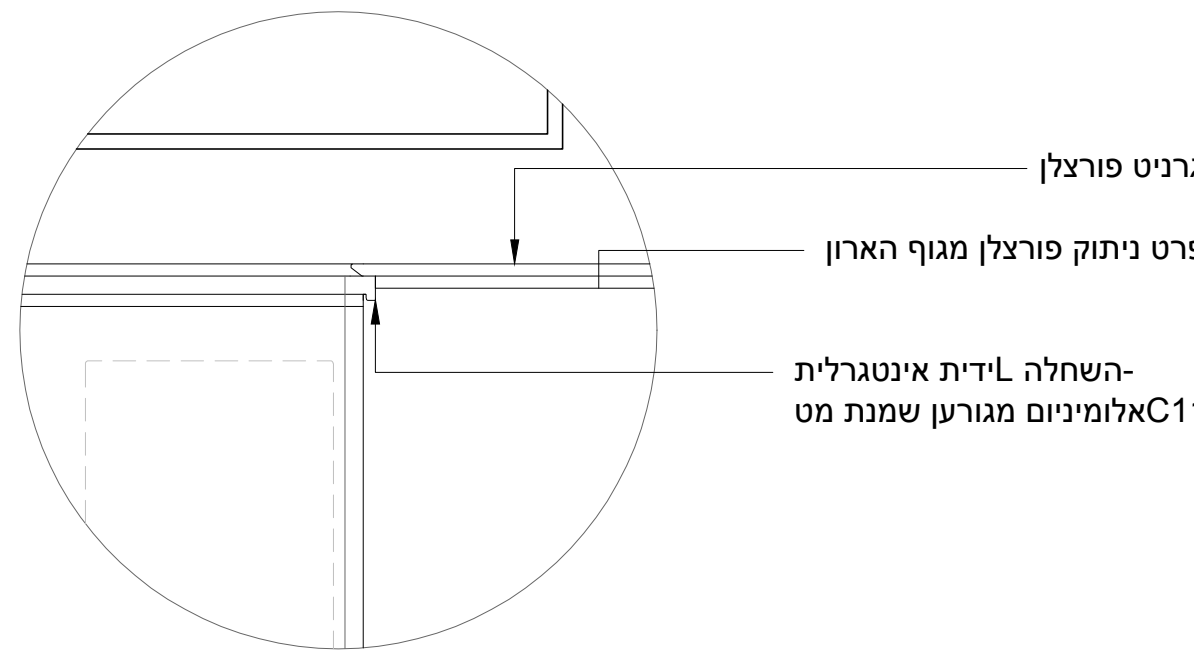


פרט תאורת תקרה

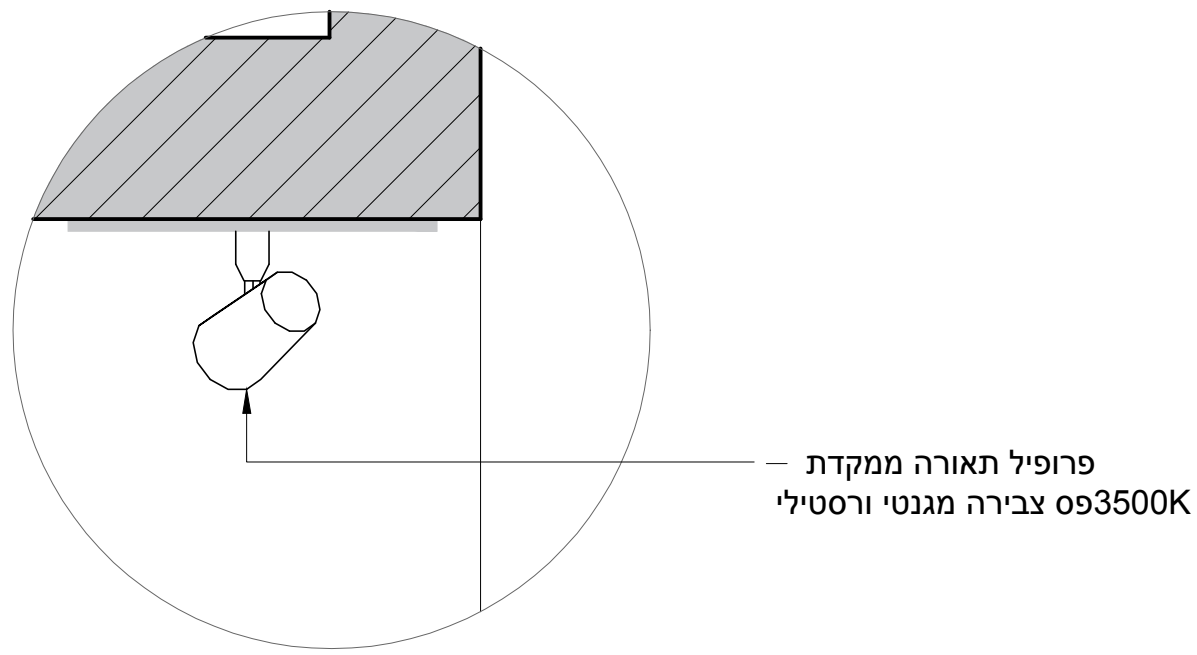


תוכנית תאורת תקרה

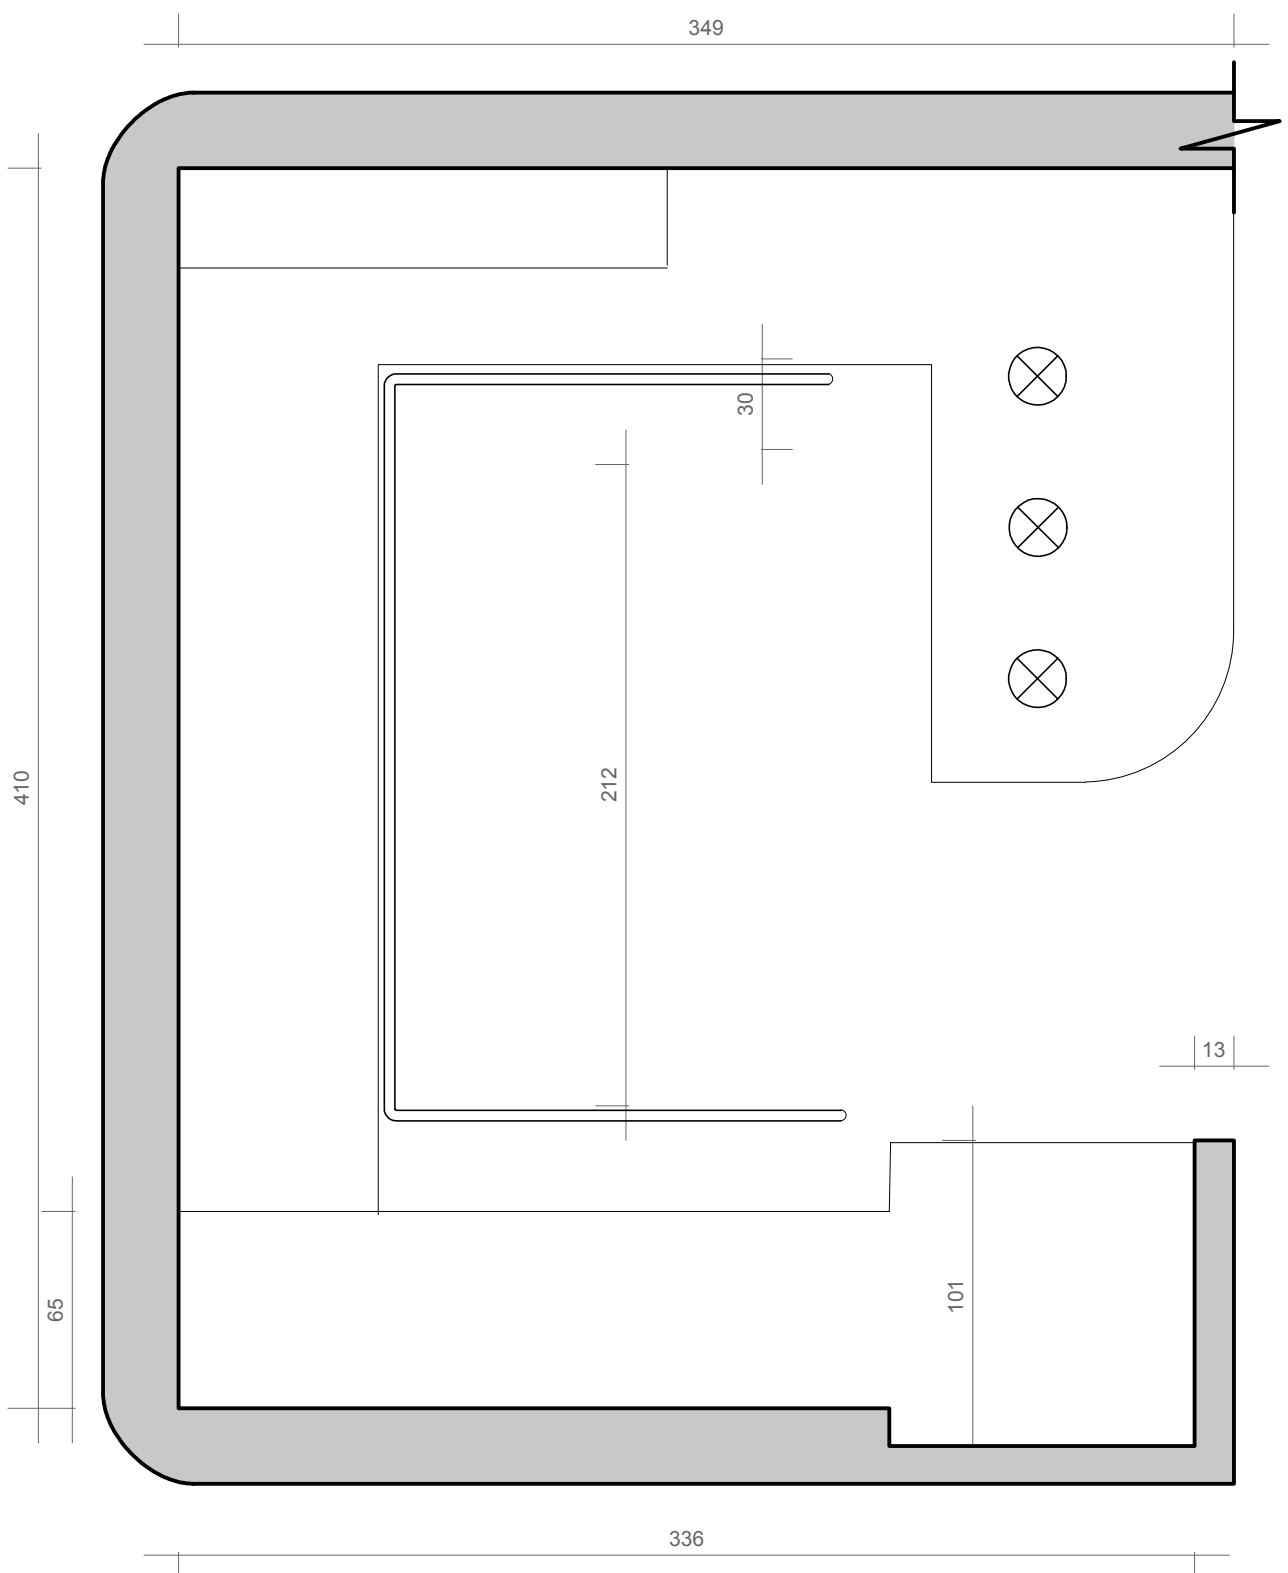


חיתוך בגובה 240 ס"מ

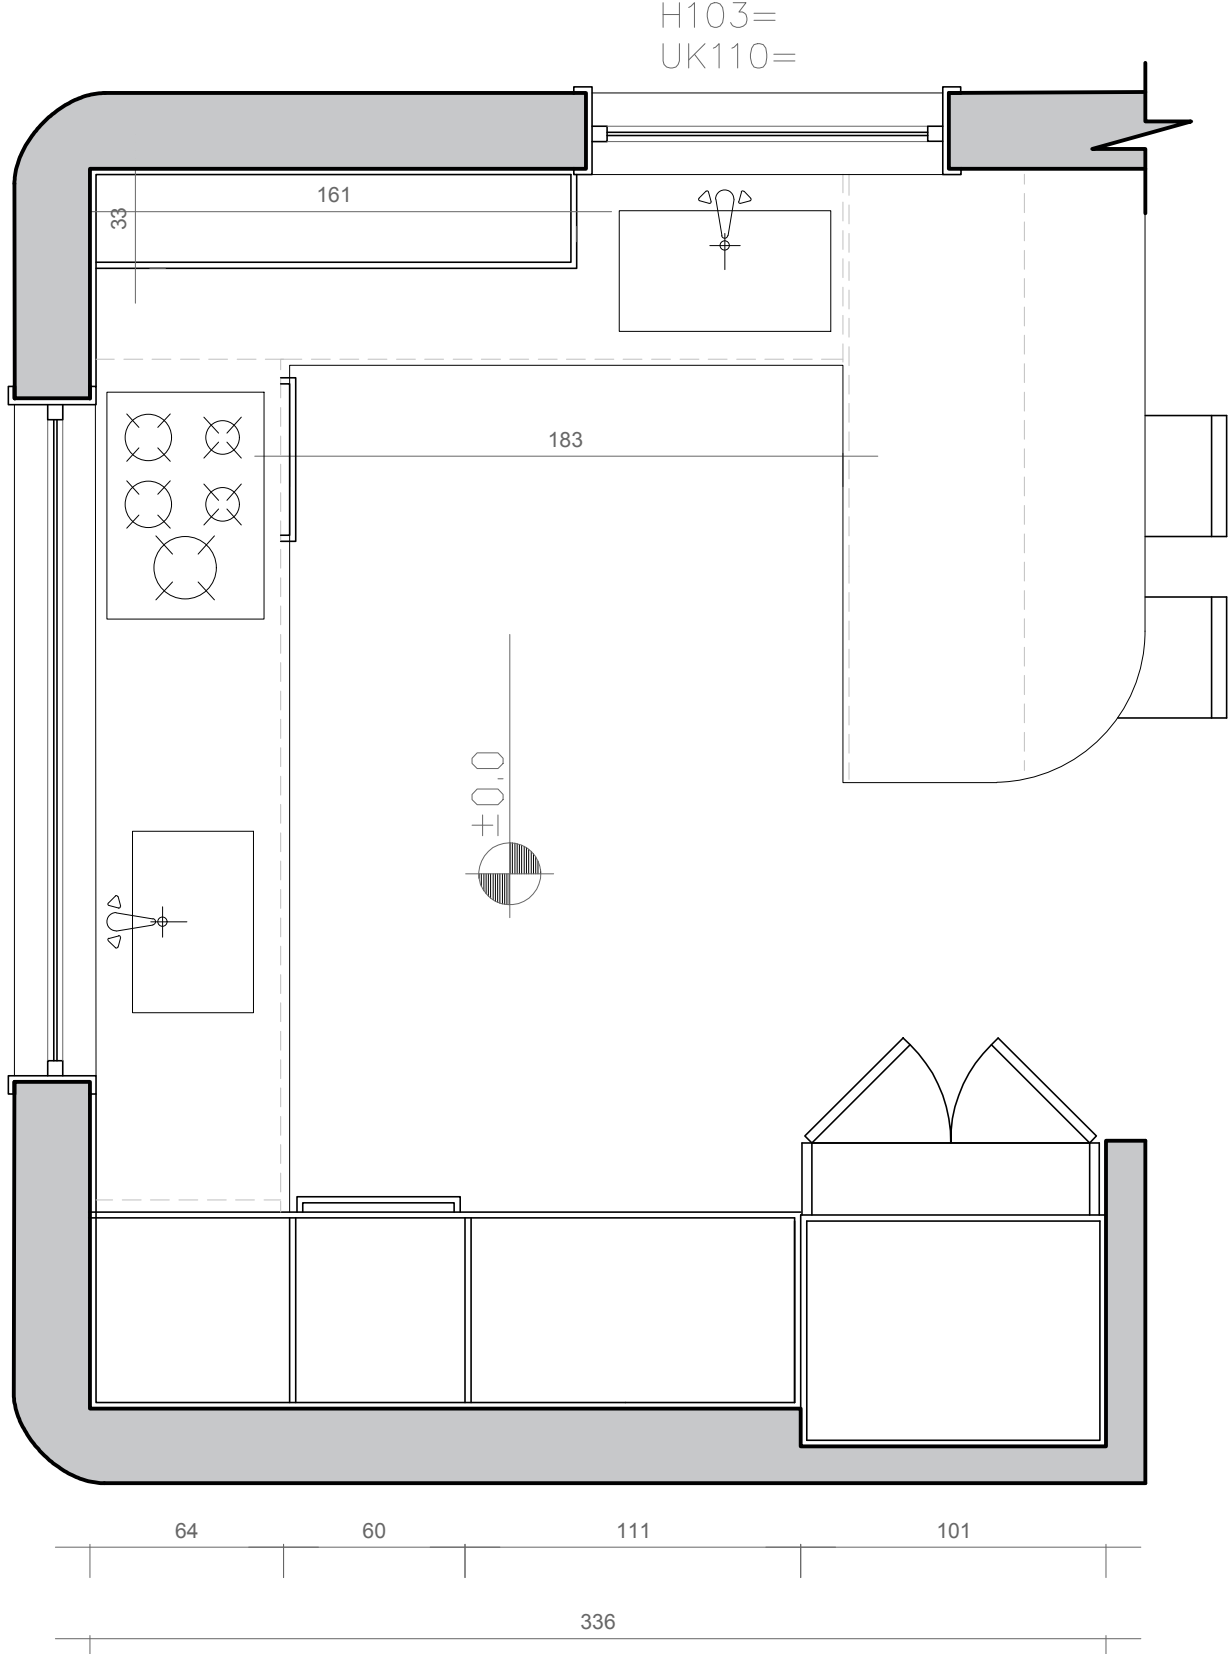


חיתוך בגובה 170 ס"מ

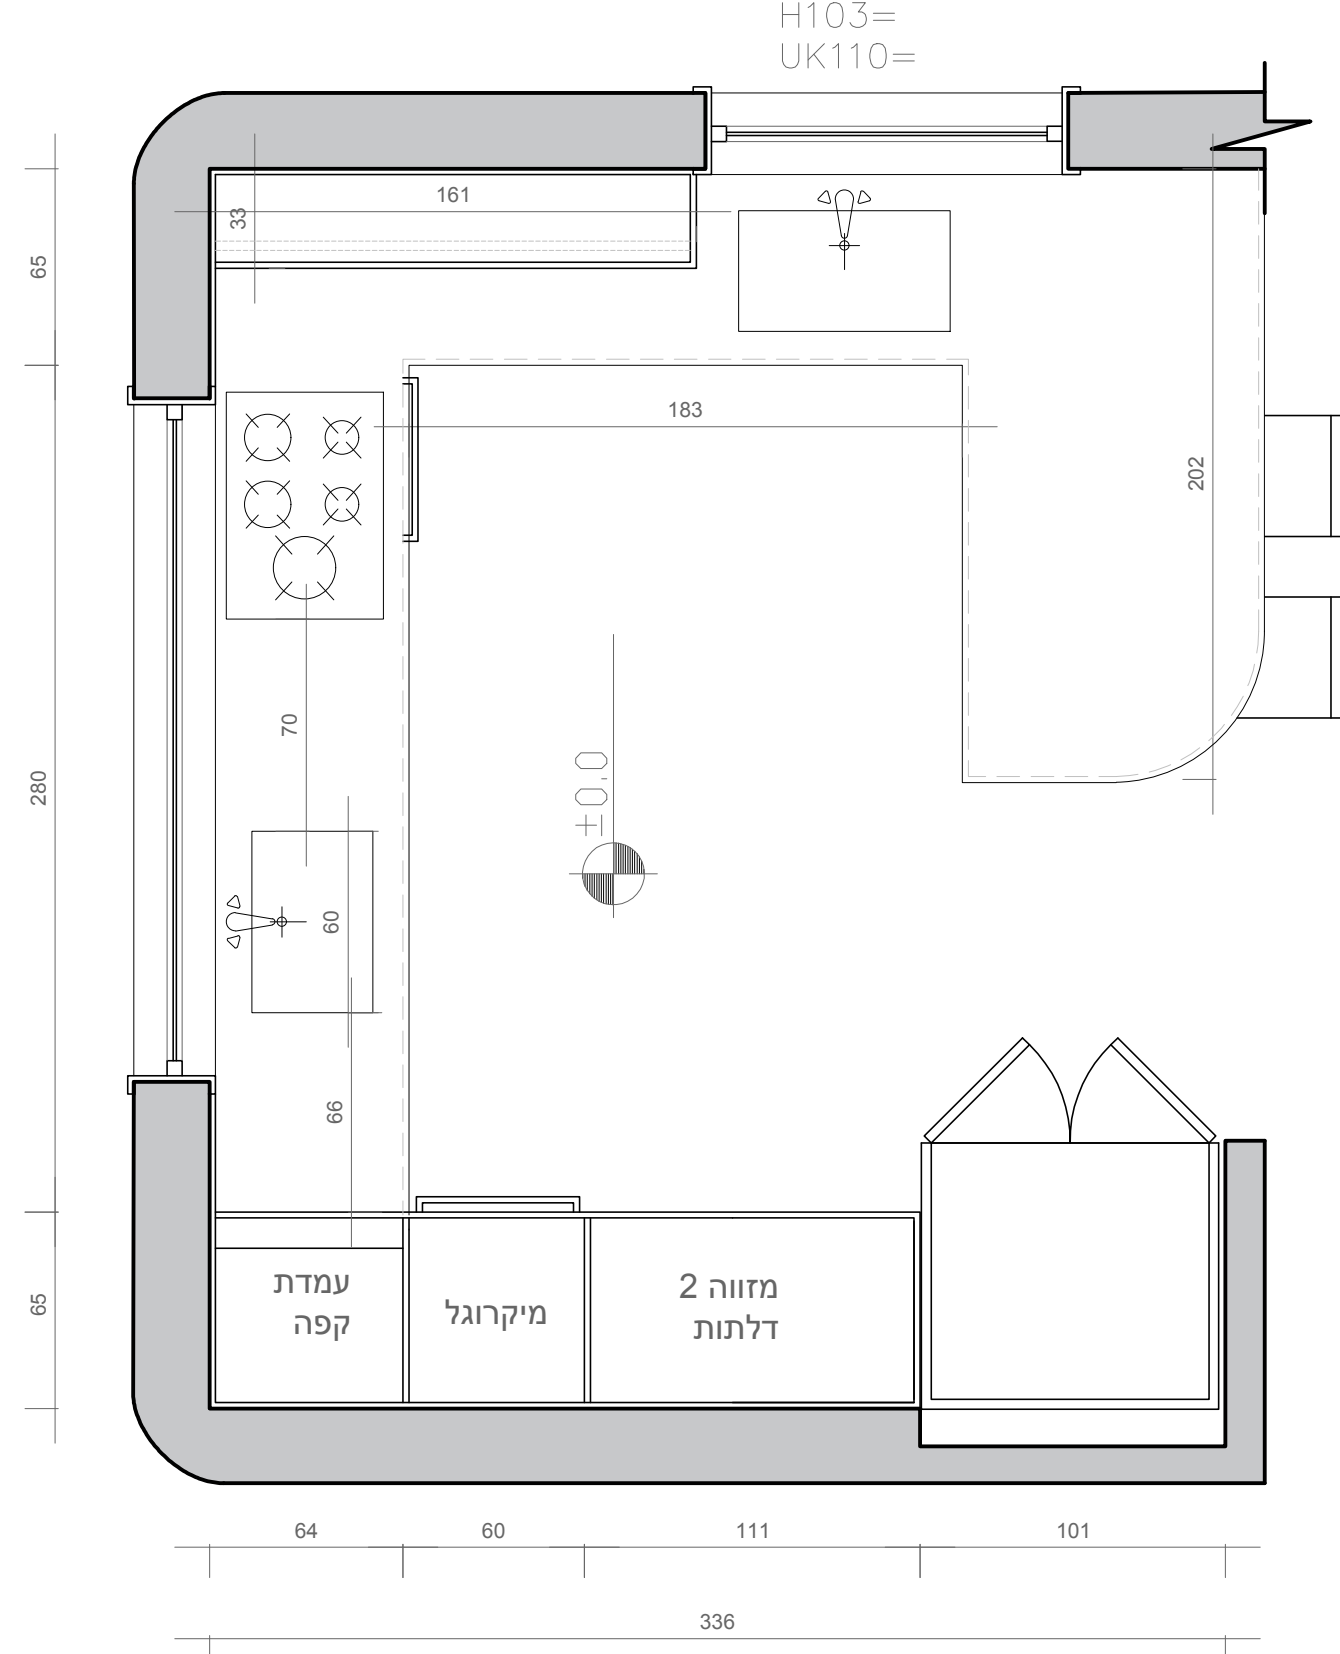


תוכנית ראשית

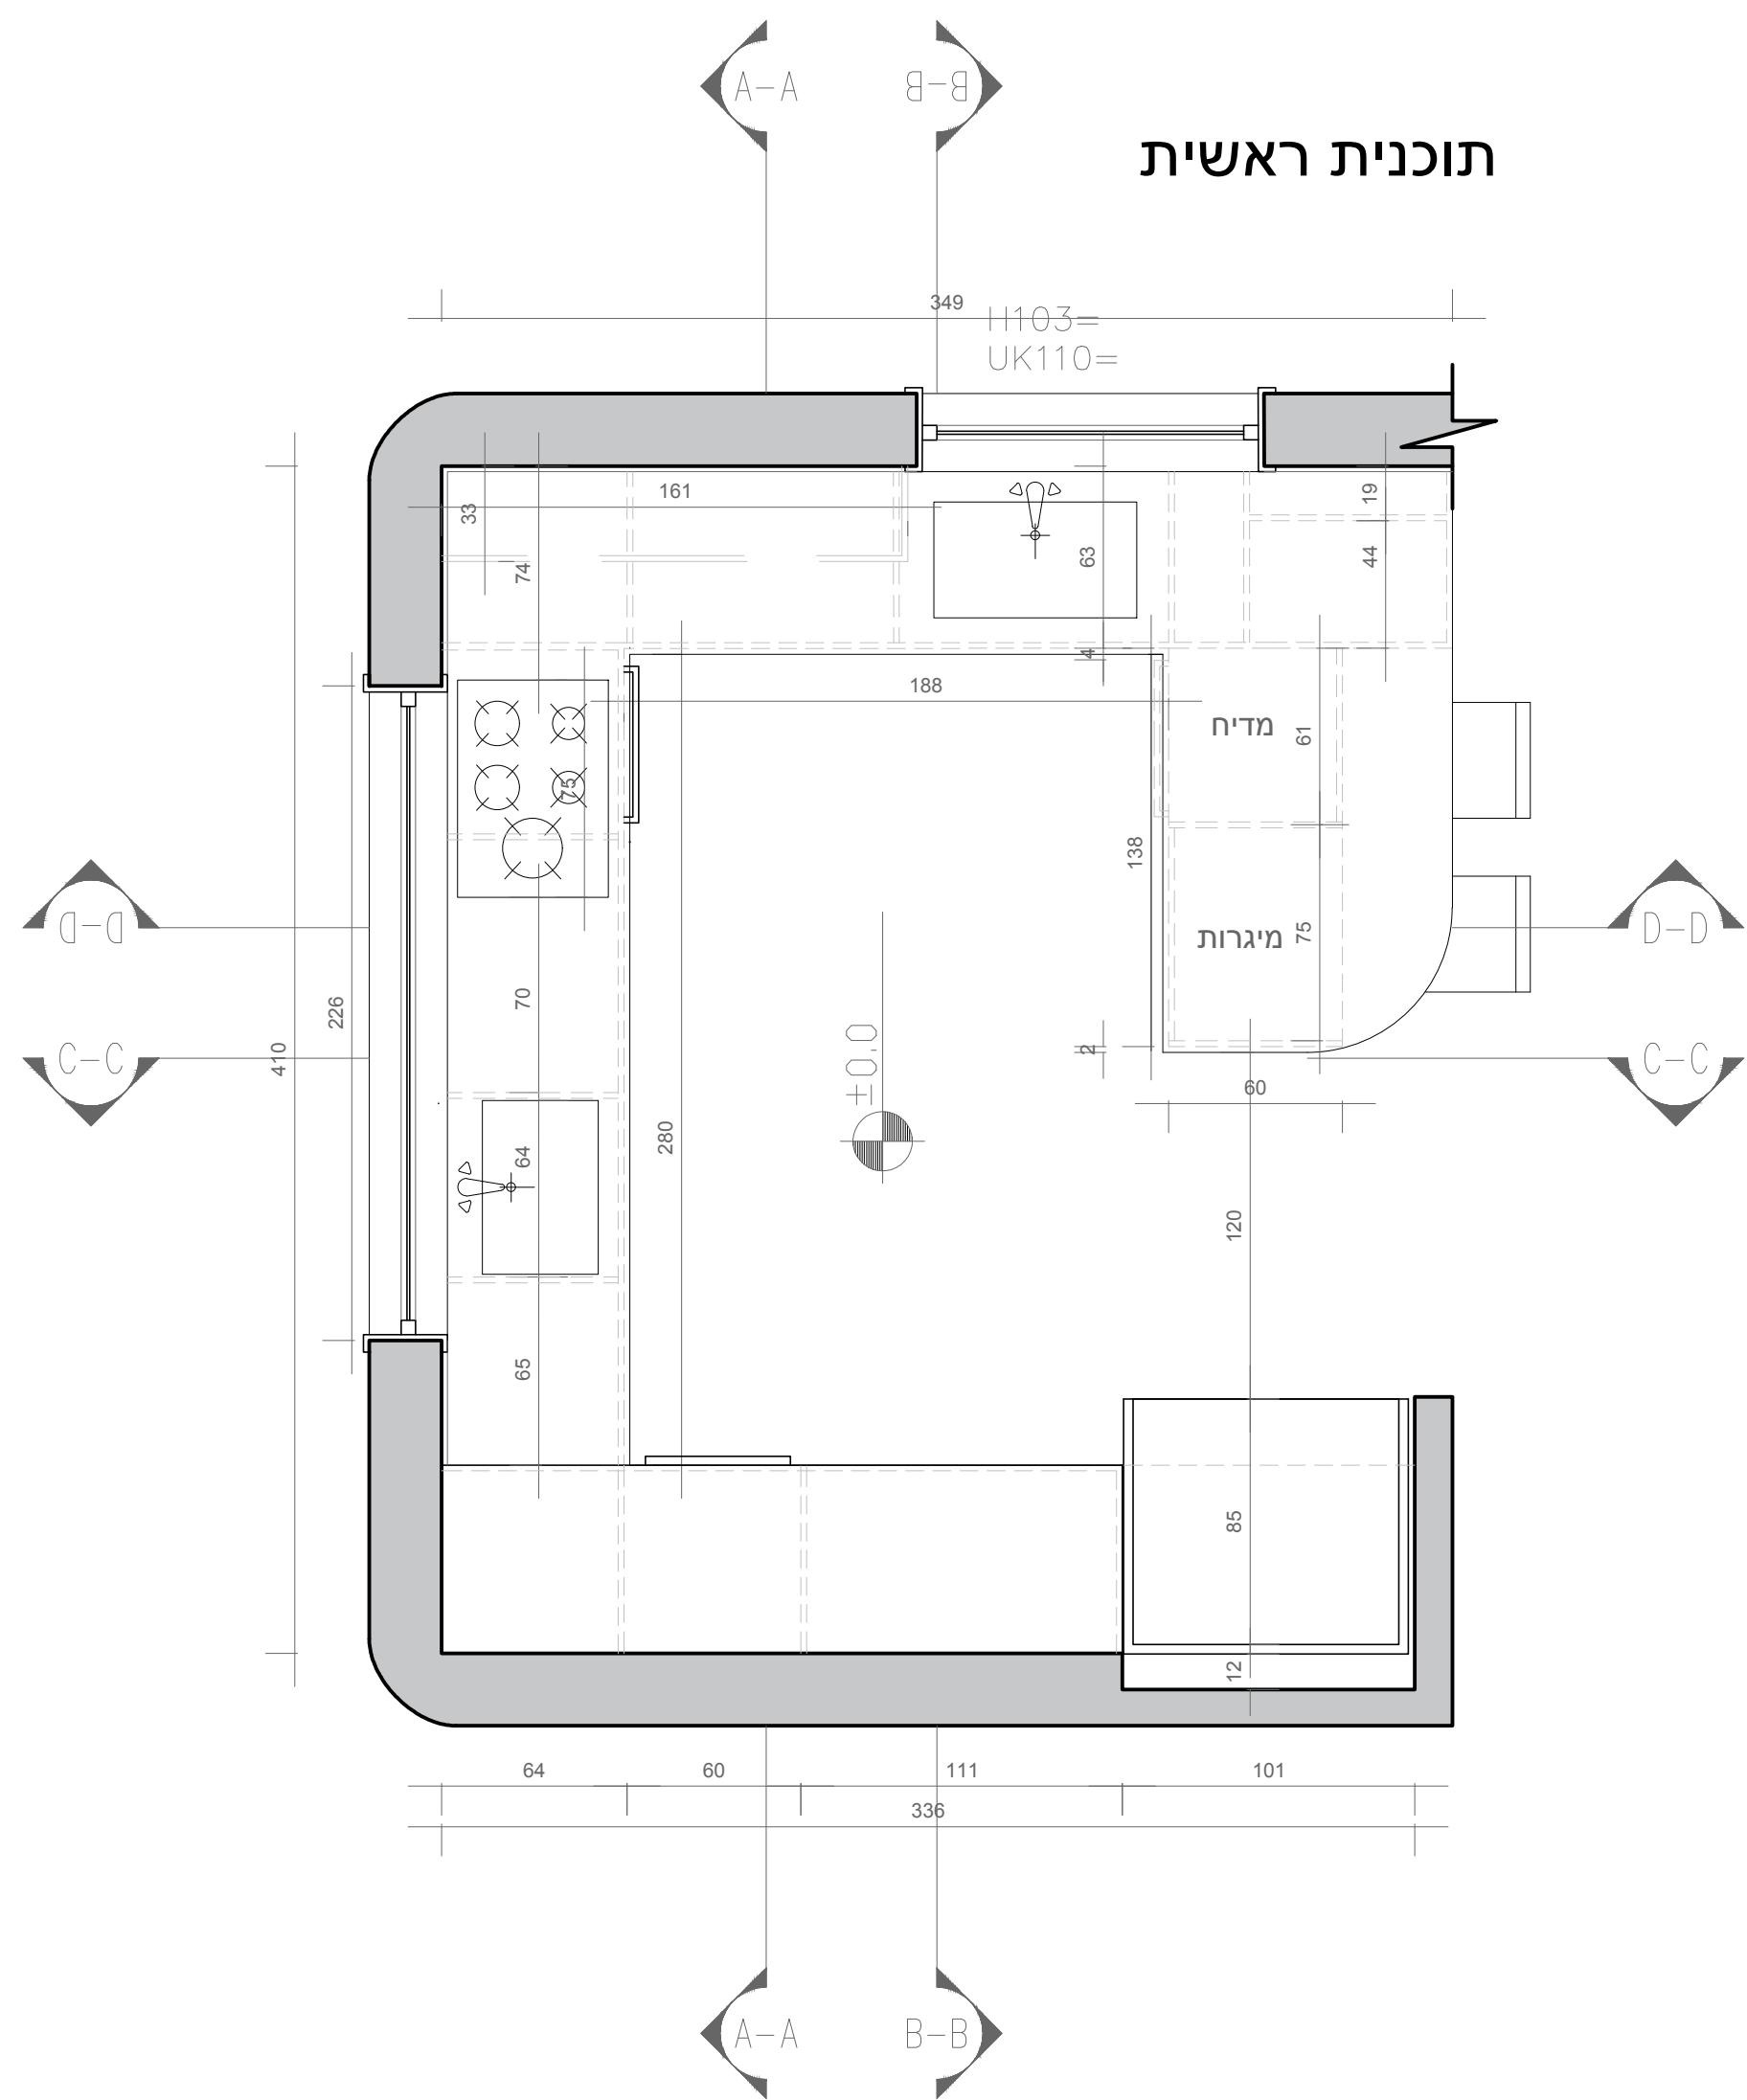


חיתוך בגובה 60 ס"מ

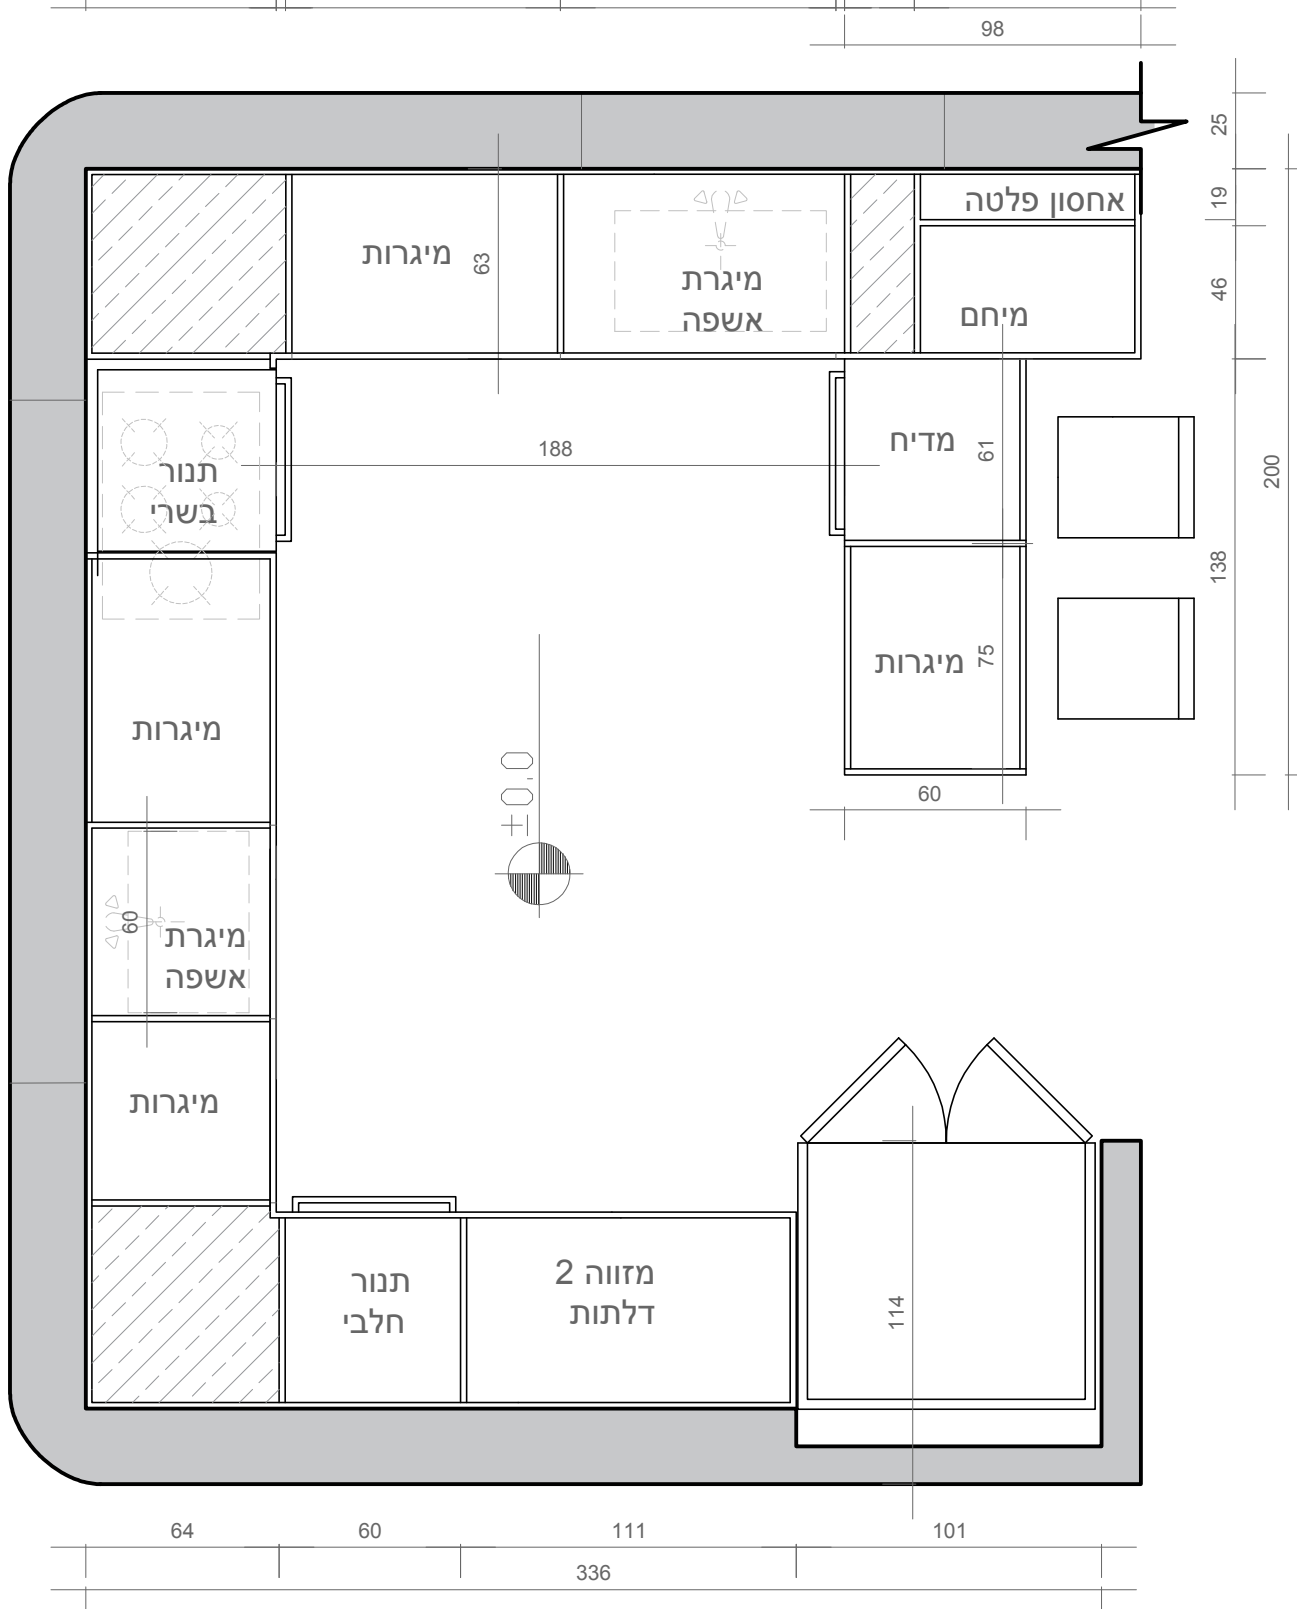


חתך D-D

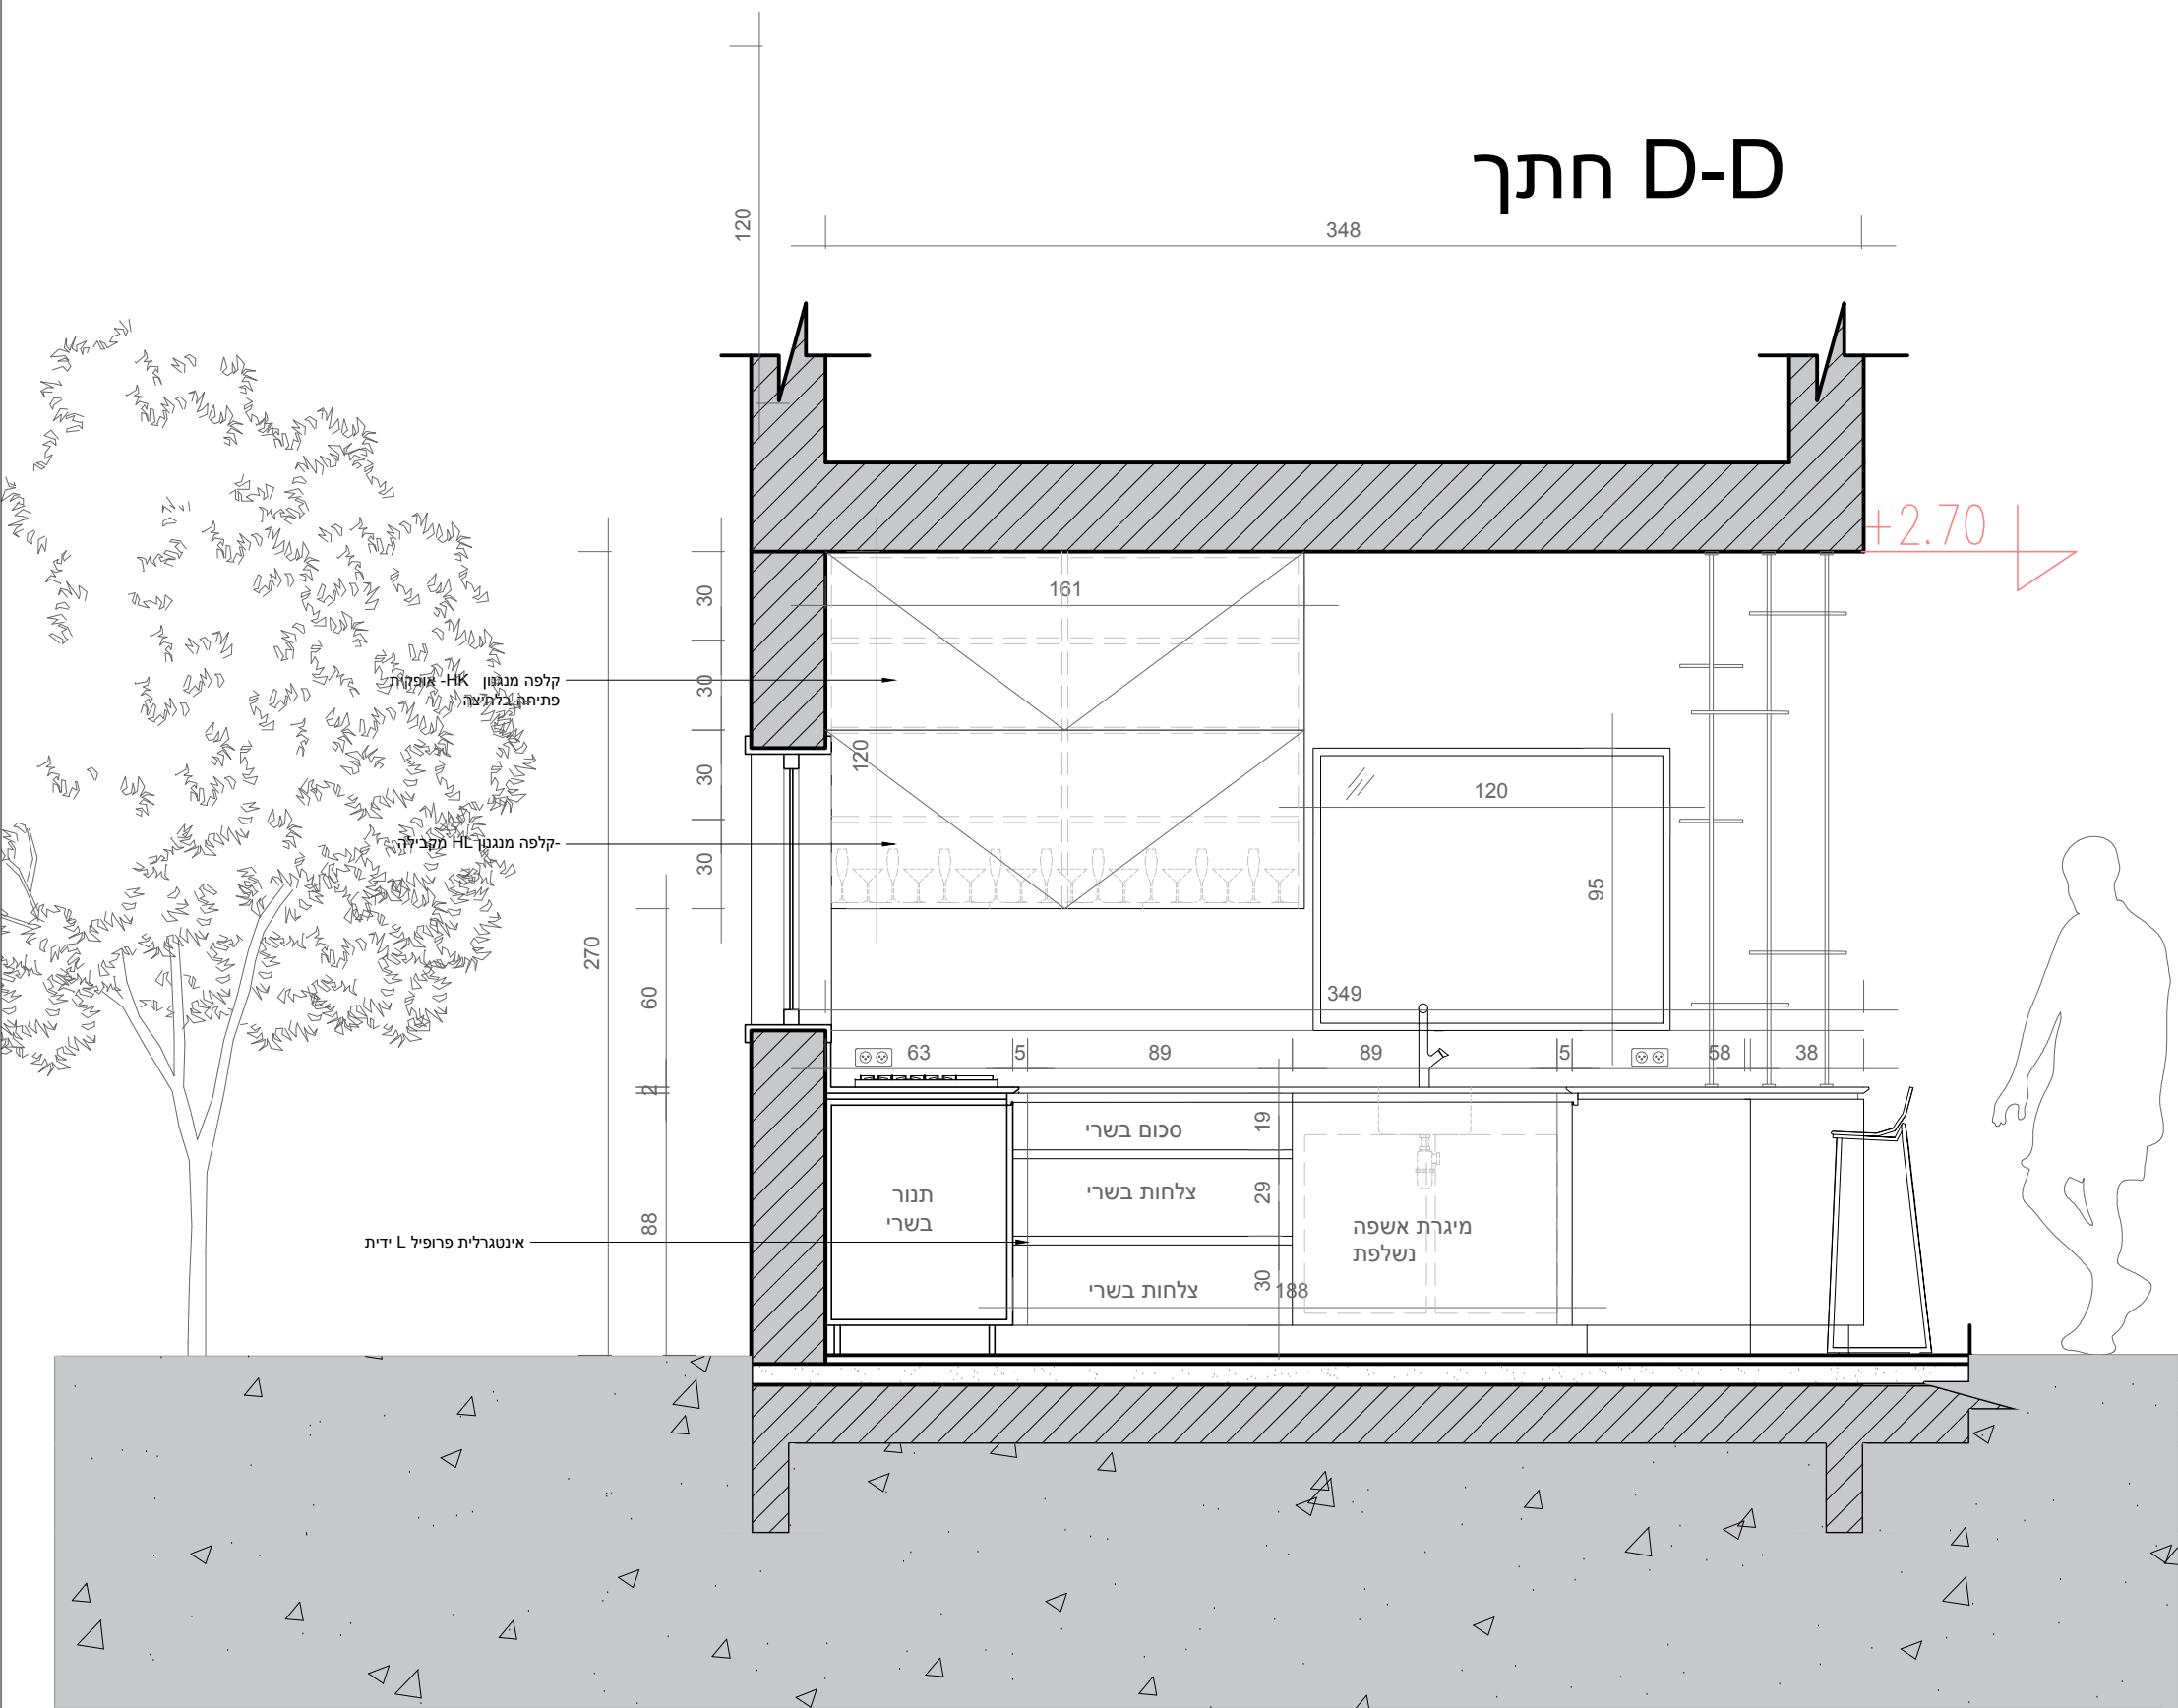

חתך C-C

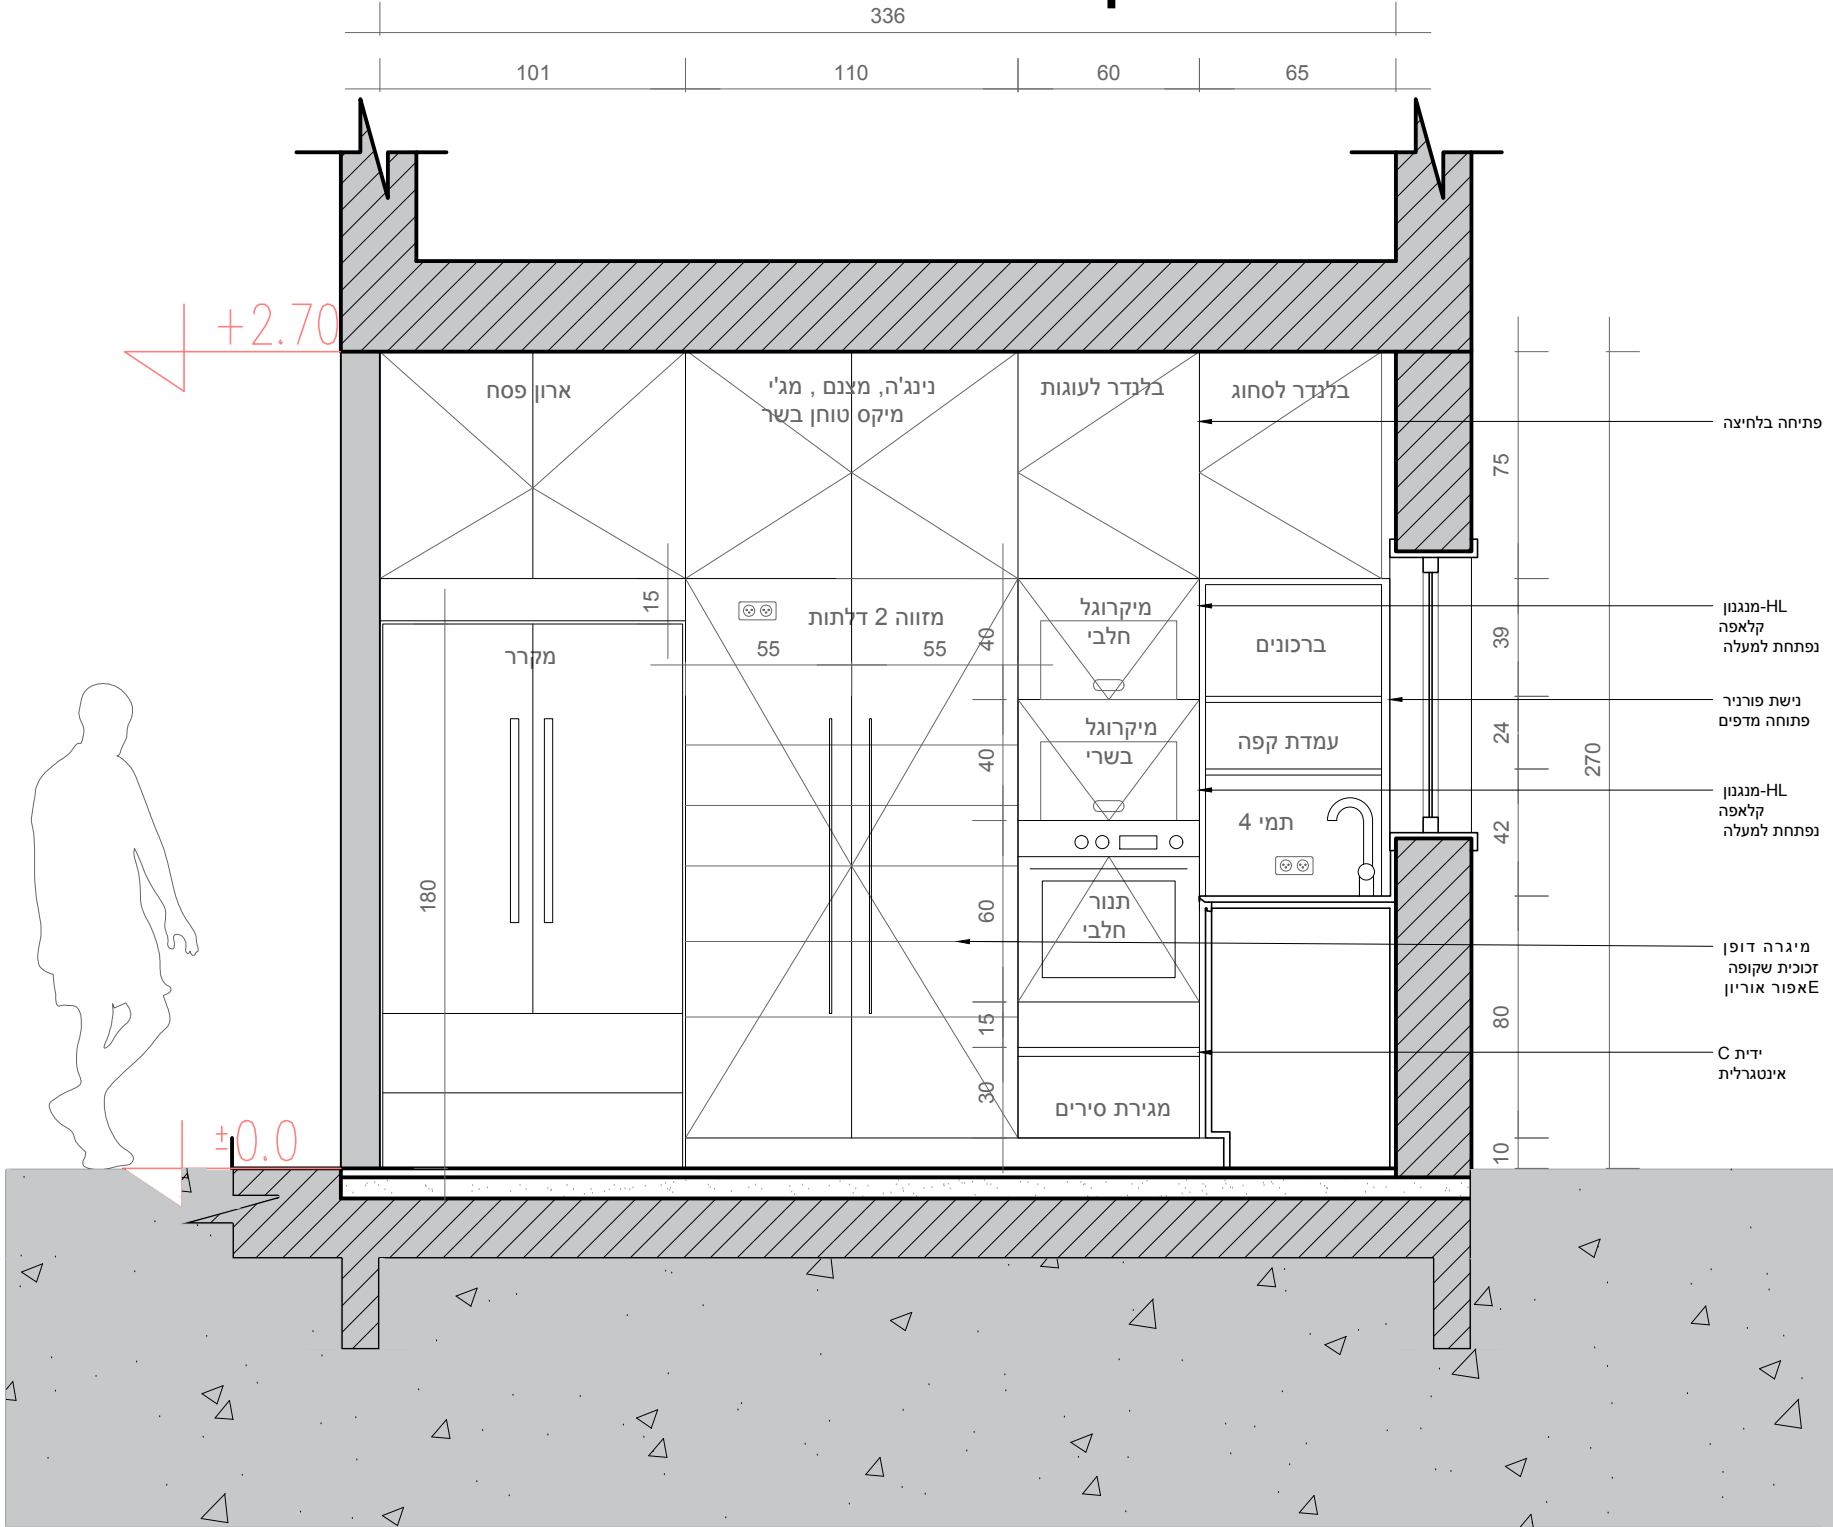

חתך B-B

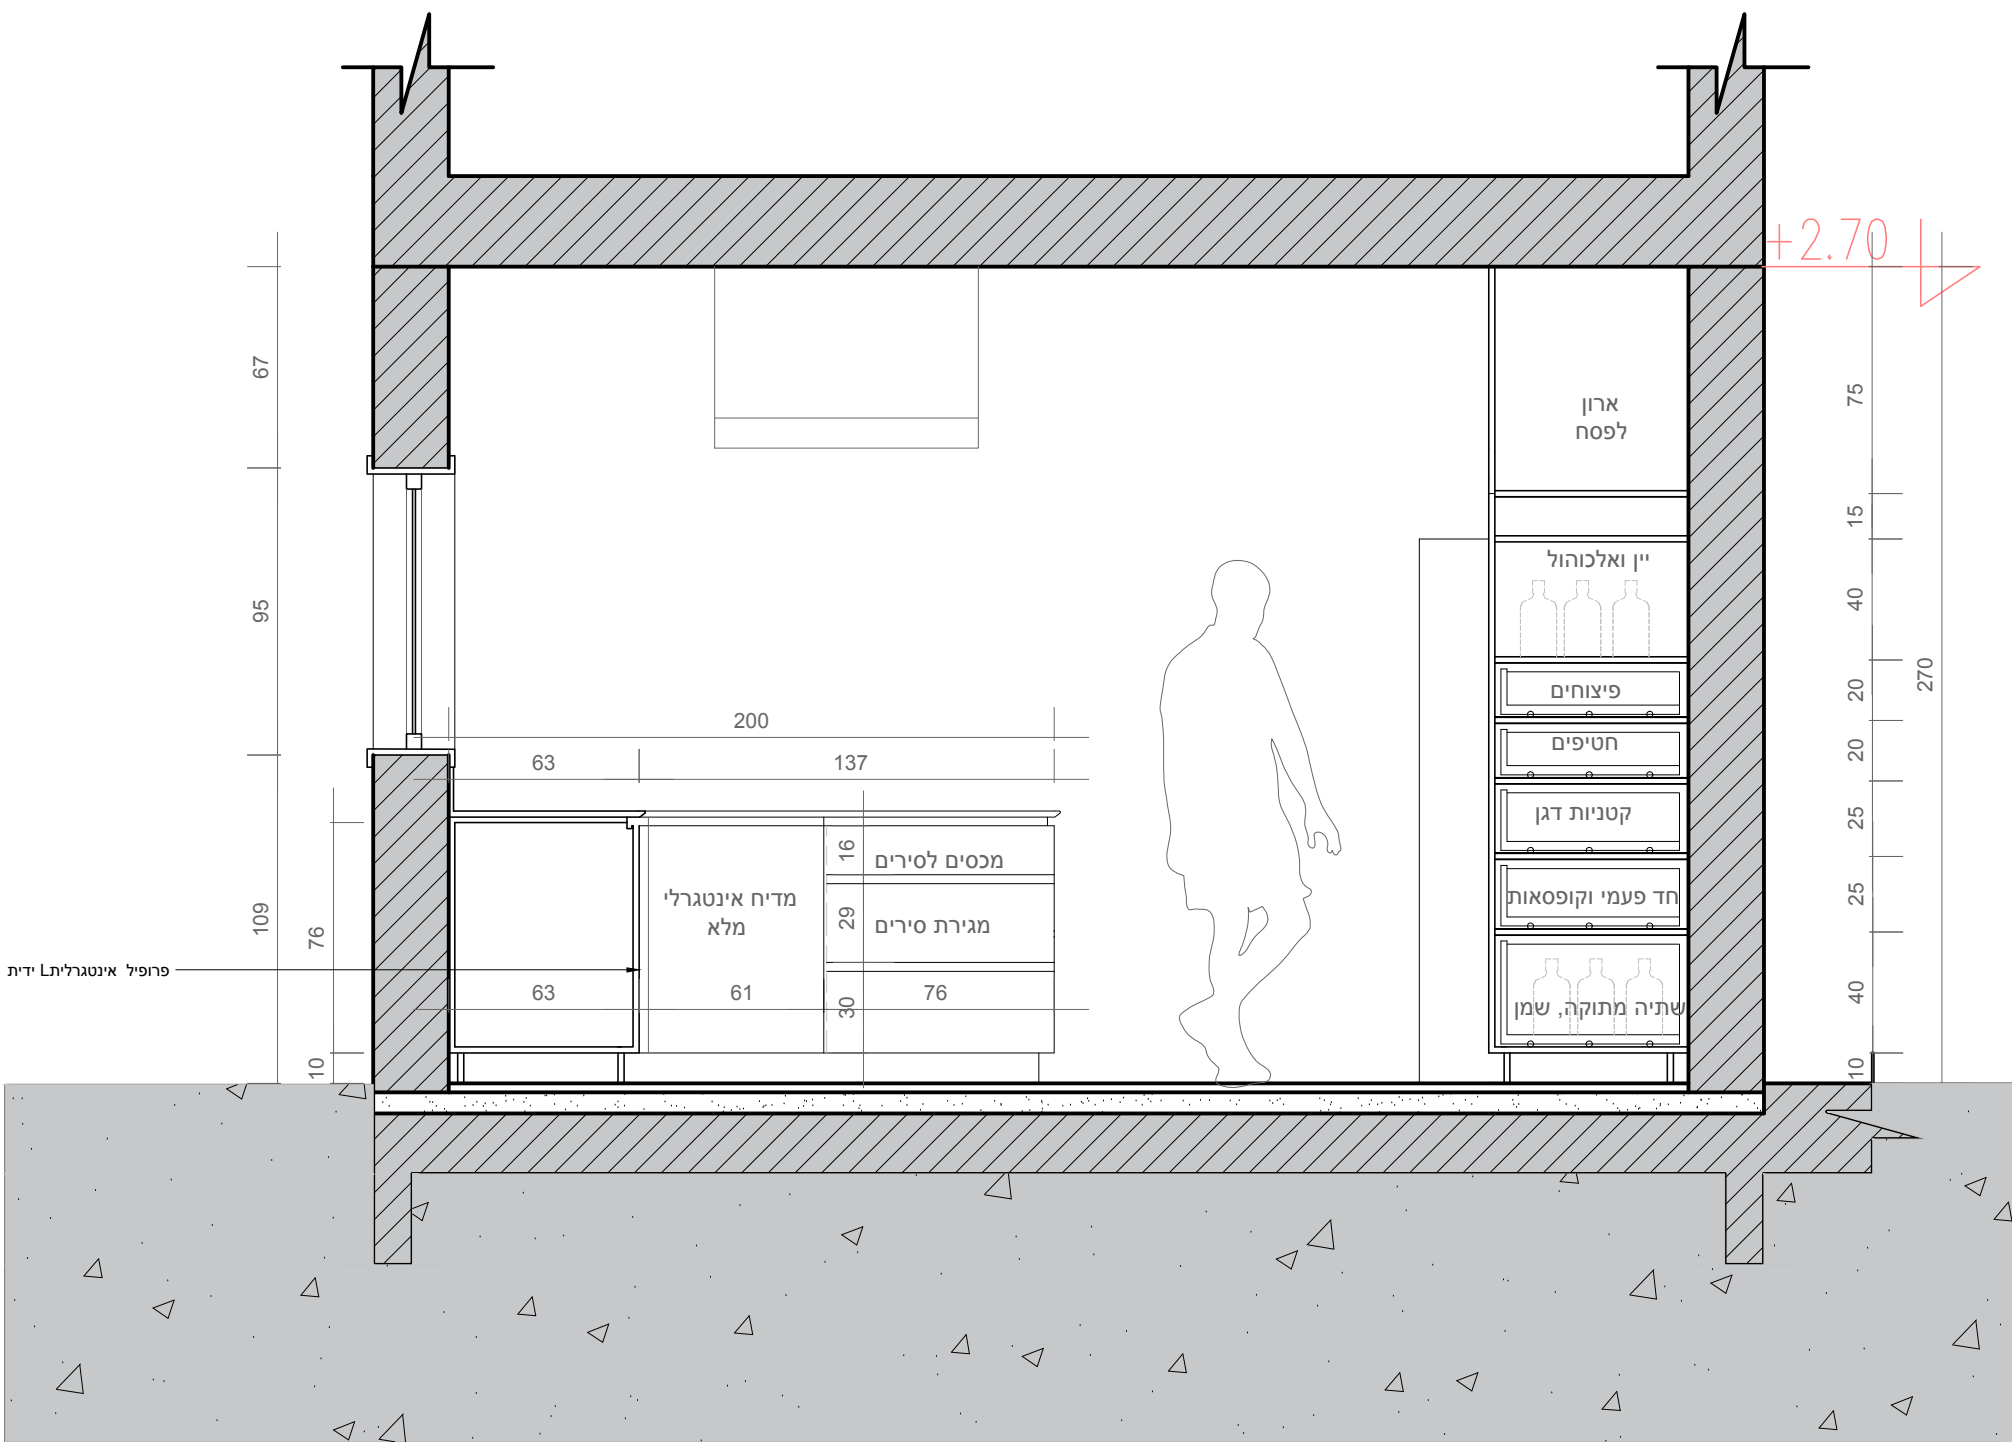

חתך A-A

