מלח הארץ

"מלח הארץ" הוא מרכז רוחני־תרבותי המציע פרשנות עכשווית לחללים בעלי אופי יהודי־דתי. הפרויקט תוכנן מתוך תפיסה כי ערכים ומנהגים הקיימים בתרבות היהודית מהווים כלי לשיפור איכות חייו של האדם, הן כיחיד והן כחלק מקהילה. מתוך כך, נוצר מרחב המזמין להתנתקות מהעולם החיצוני ולהתכנסות פנימית. השפה העיצובית מבוססת על מערכת של ניגודים חומריים המתקיימים בהרמוניה, לצד עקרונות קיימות הבאים לידי ביטוי בבחירת החומר המרכזי - לבני מלח טבעיות, חומר גלם ידידותי לאדם ולסביבה, המהווה את הבסיס החומרי והרעיוני של הפרויקט. מיקומו למרגלות Dead Sea נבחר כחלק מהקונספט, מתוך החיבור בין חומר, טבע וחוויית התחדשות פנימית.

חלוקת החלל | איזומטריה מפוצצת

פתוח/מקורה	פרטי/משותף	טיפול פיזי/טיפול נפשי
● ●	● ●	● ●

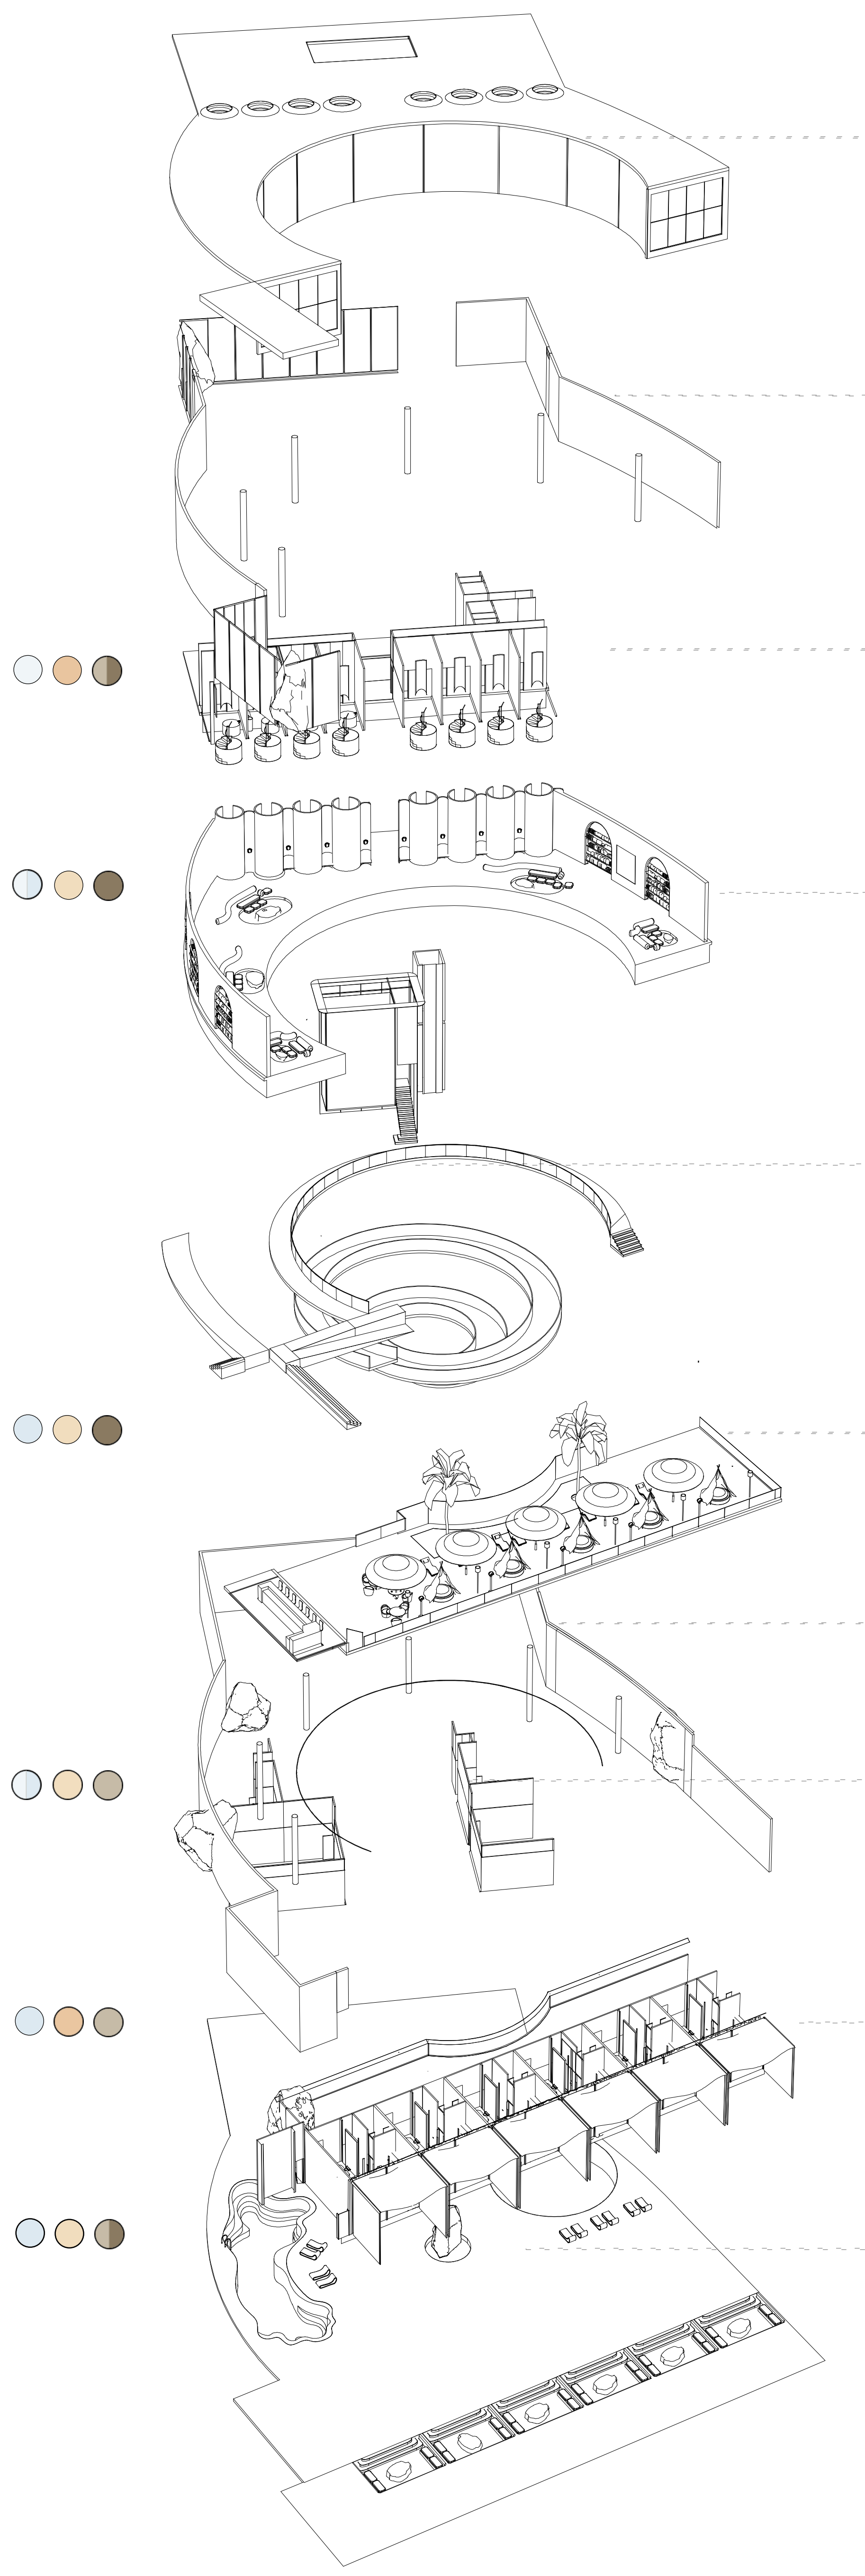
גג המבנה
מעטפת קומת קרקע
מקוואות ומלתחות
סלון העשרה
מערכת תנועה
תצפית ומזנון
מעטפת קומה 1-
חדרי מלח
חדרי אירוח
בריכות

חתך סביבה ופני השטח

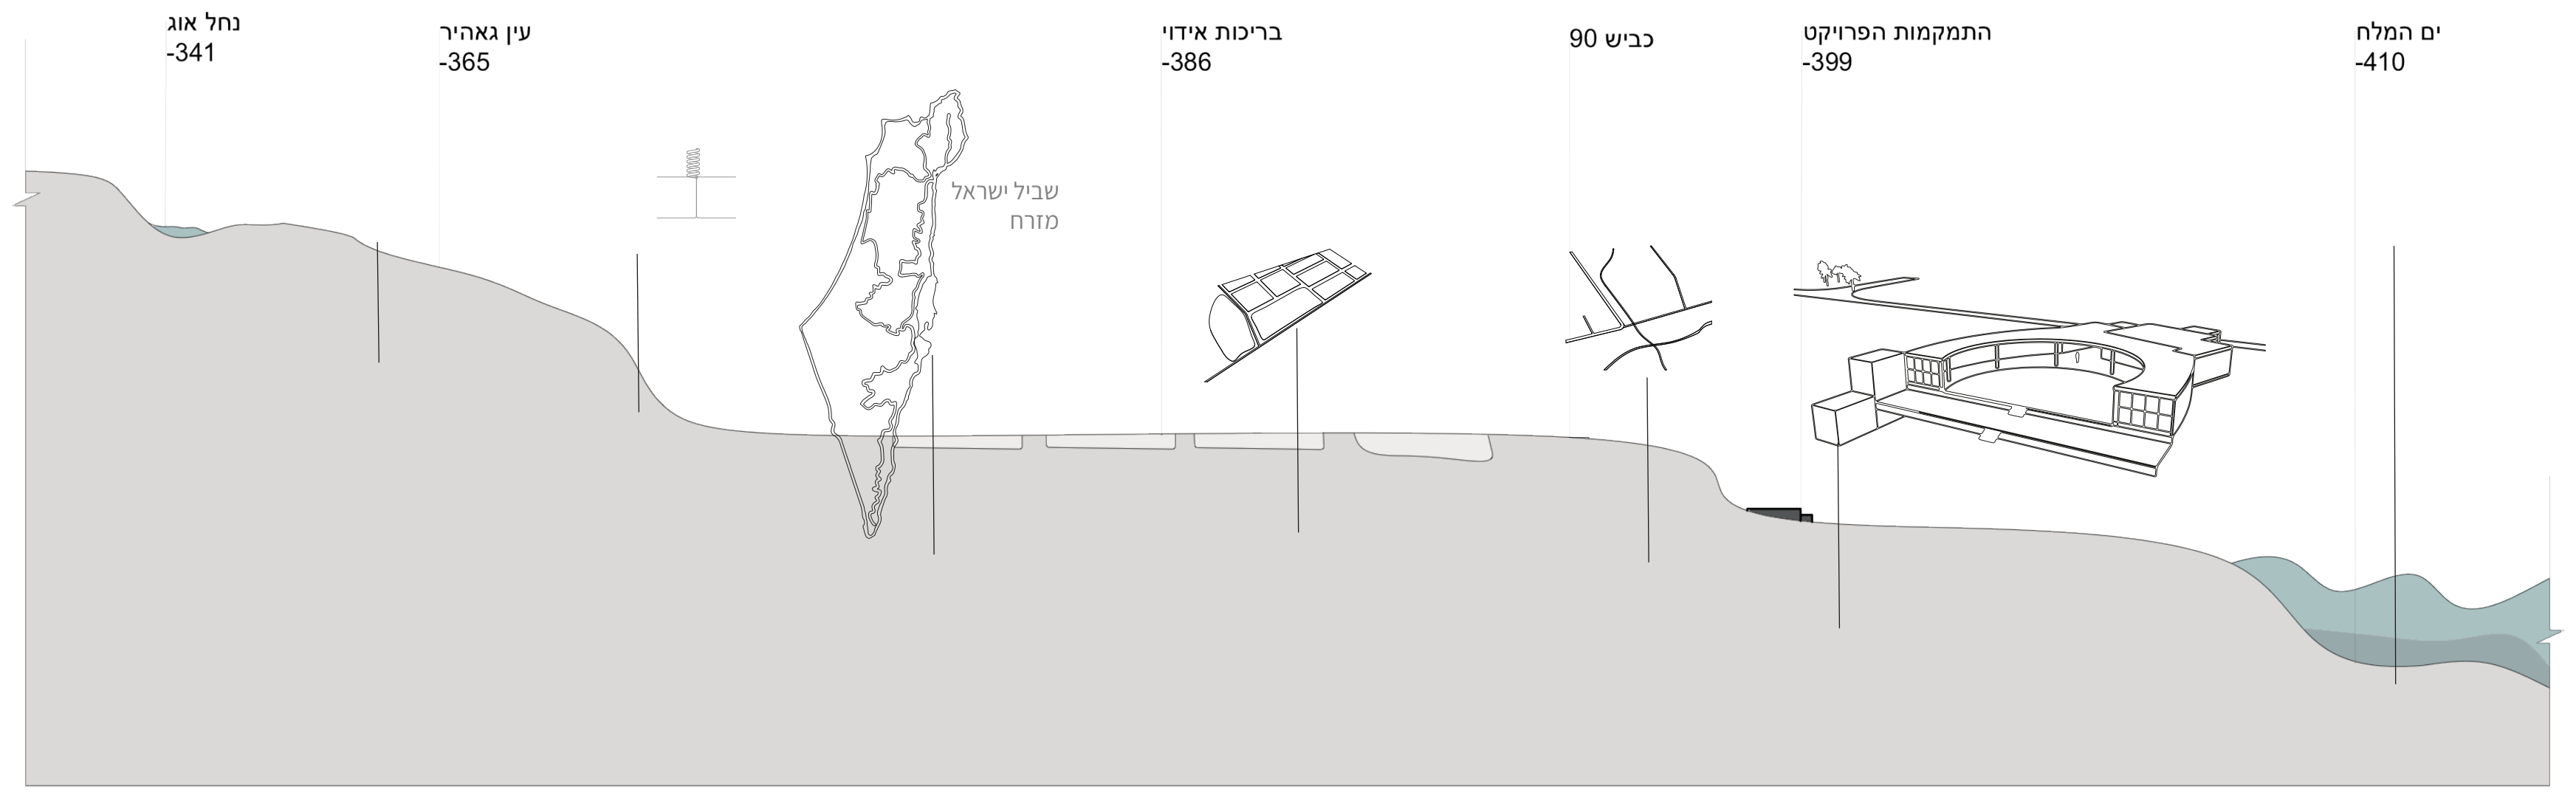

פרט חתך מקווה קנ"מ 1:50

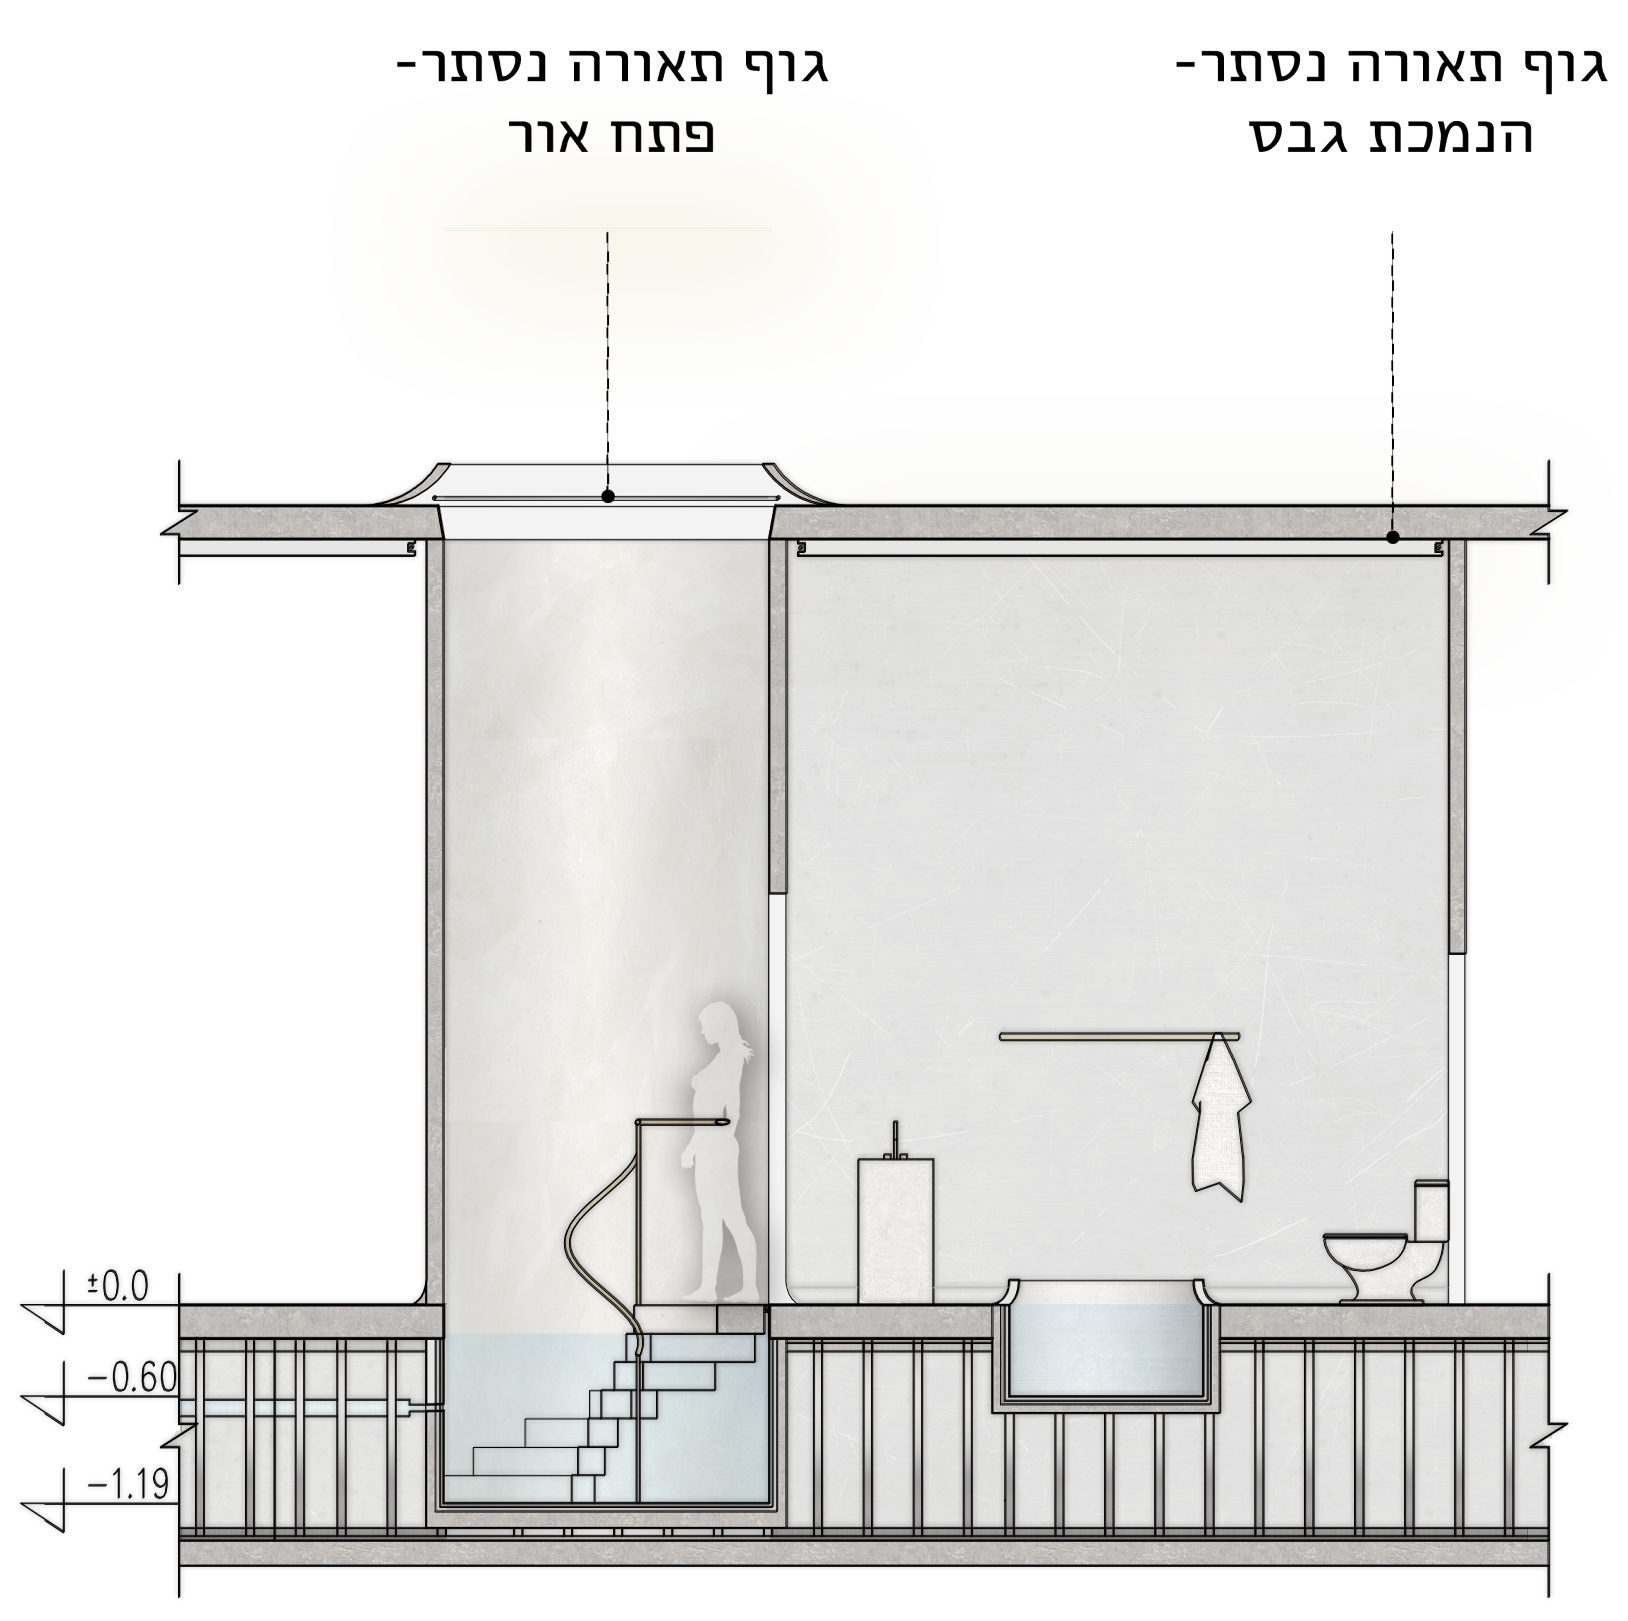

טיח דקורטיבי
חיפוי רזינה
חיפוי מלח
פליז

פרט לוחות מלח קנ"מ 1:10

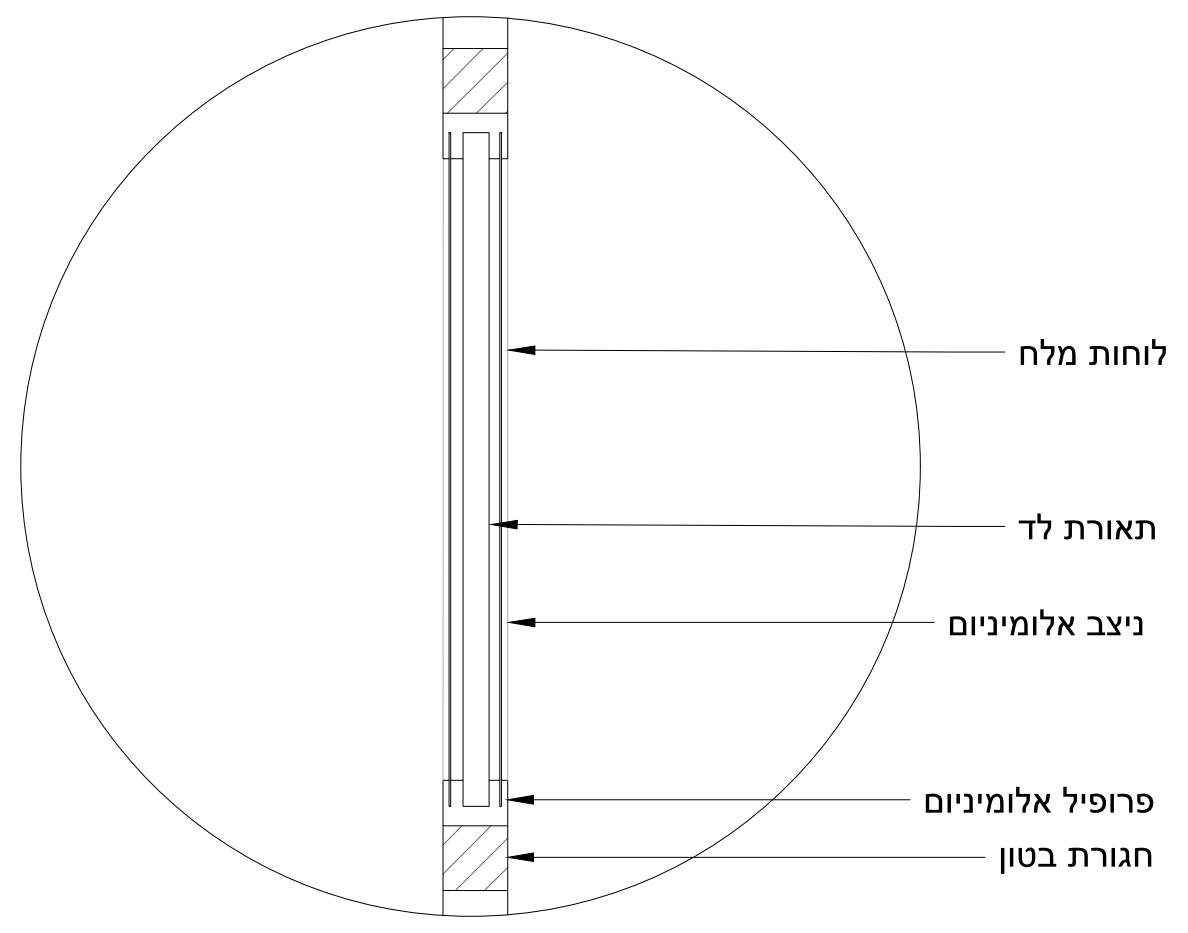

פרט ספירלה קנ"מ 1:10

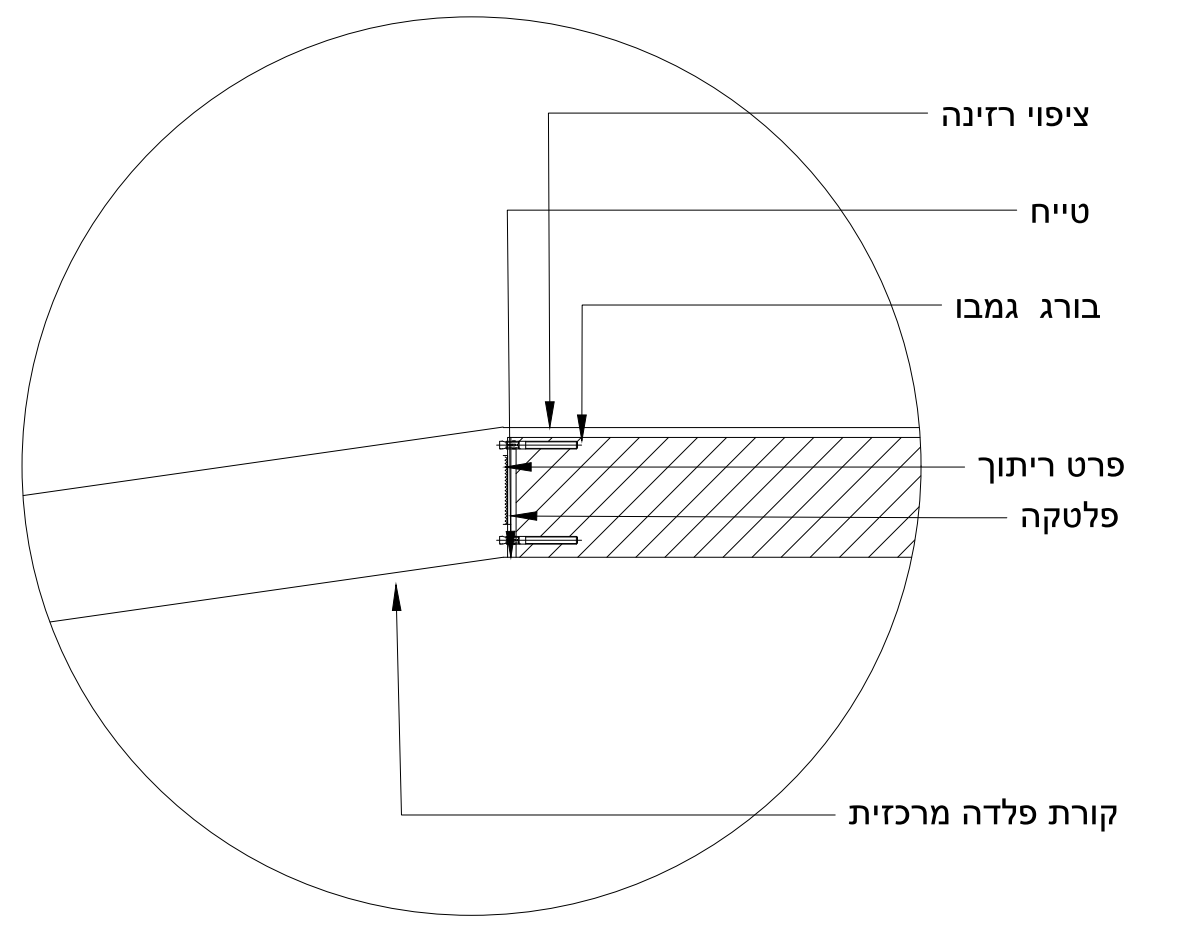

פרט חיבור פלטקה קנ"מ 1:10

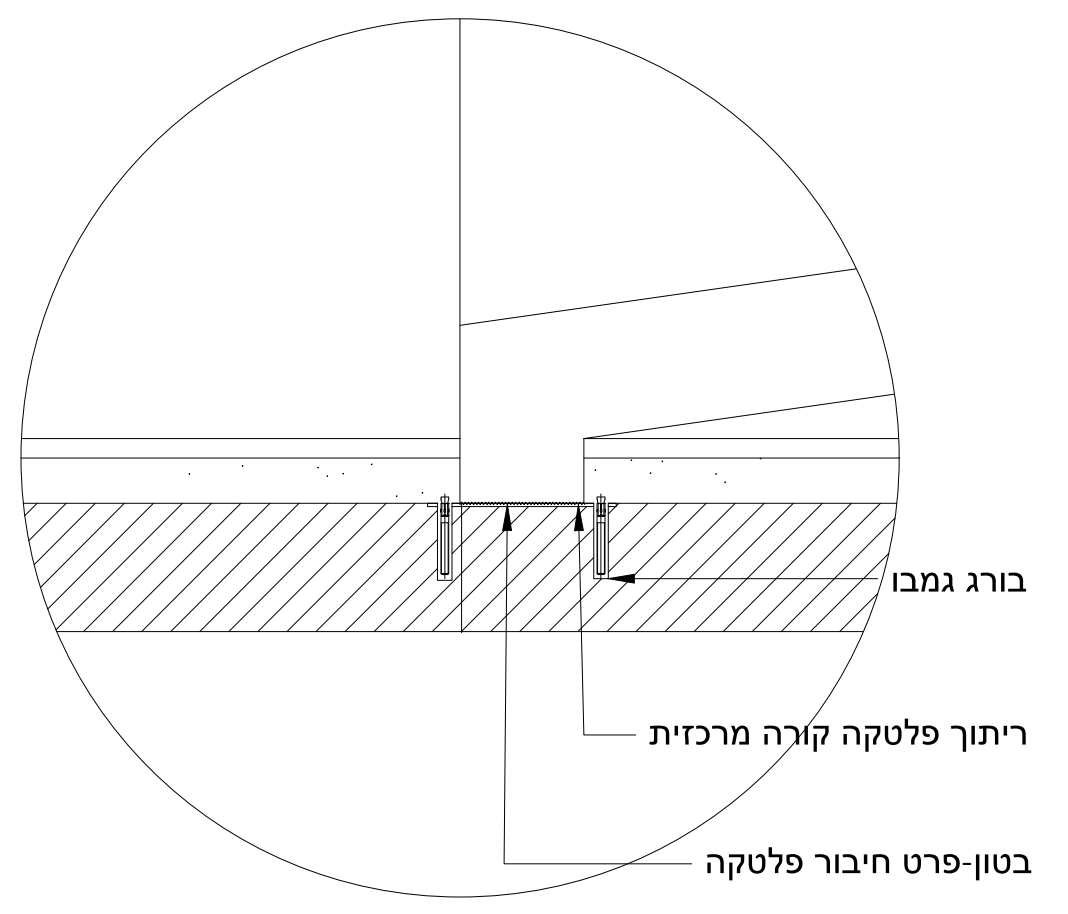

"בין קודש לחול"

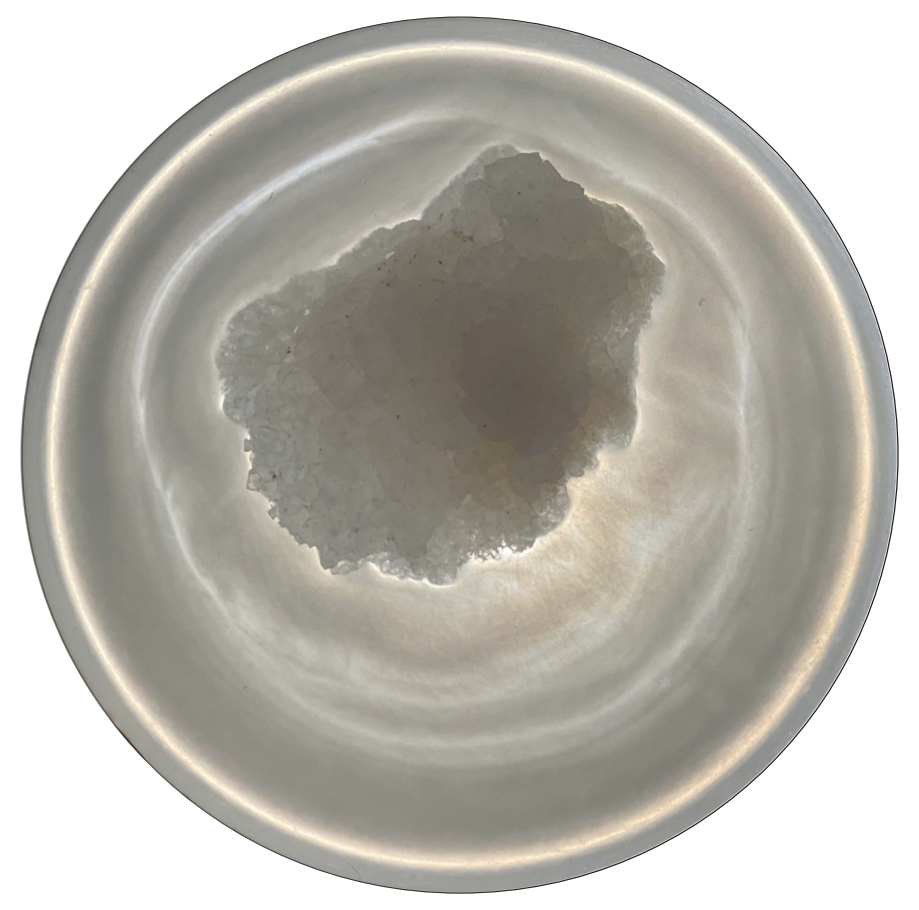

חלל אובייקט | מרחב תפילה מדיטטיבי

שרטוטים קנ"מ 1:100

חתך A-A

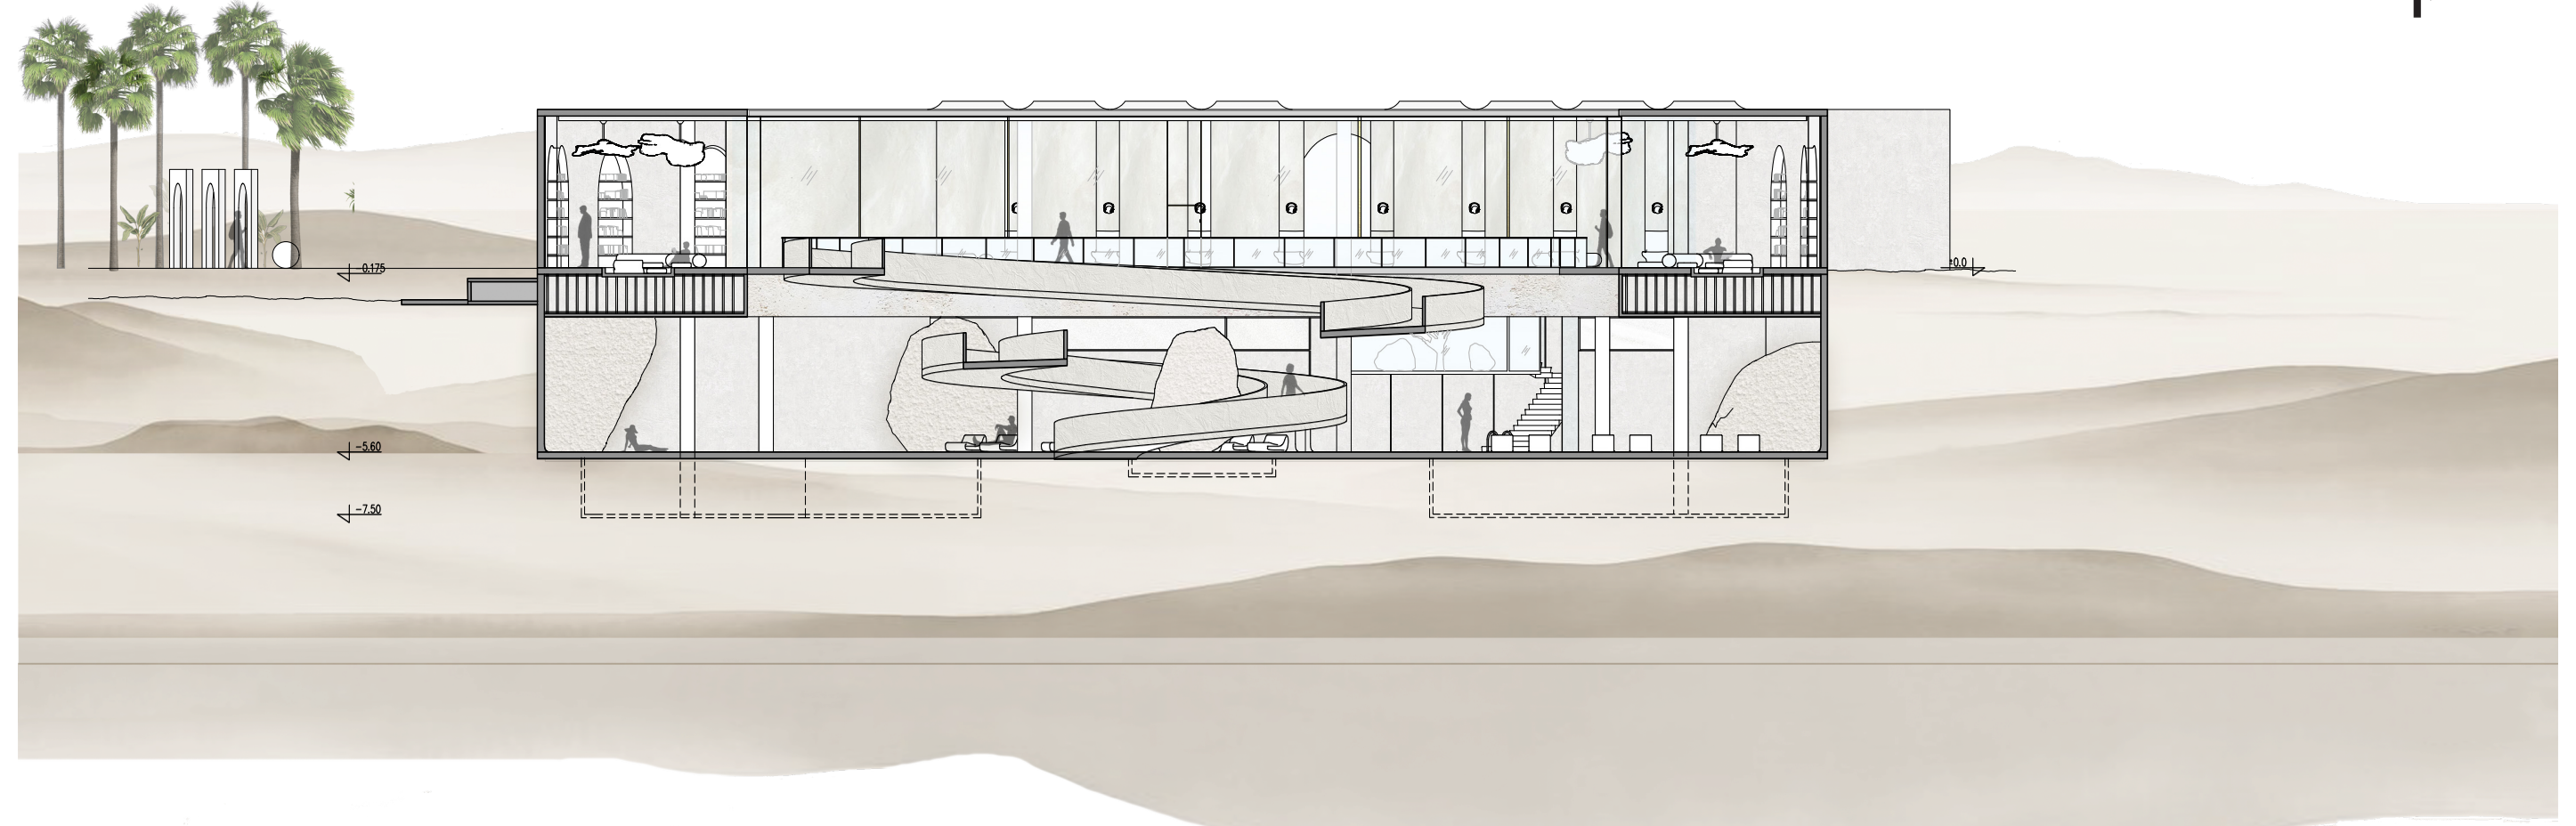

תוכנית קומת קרקע

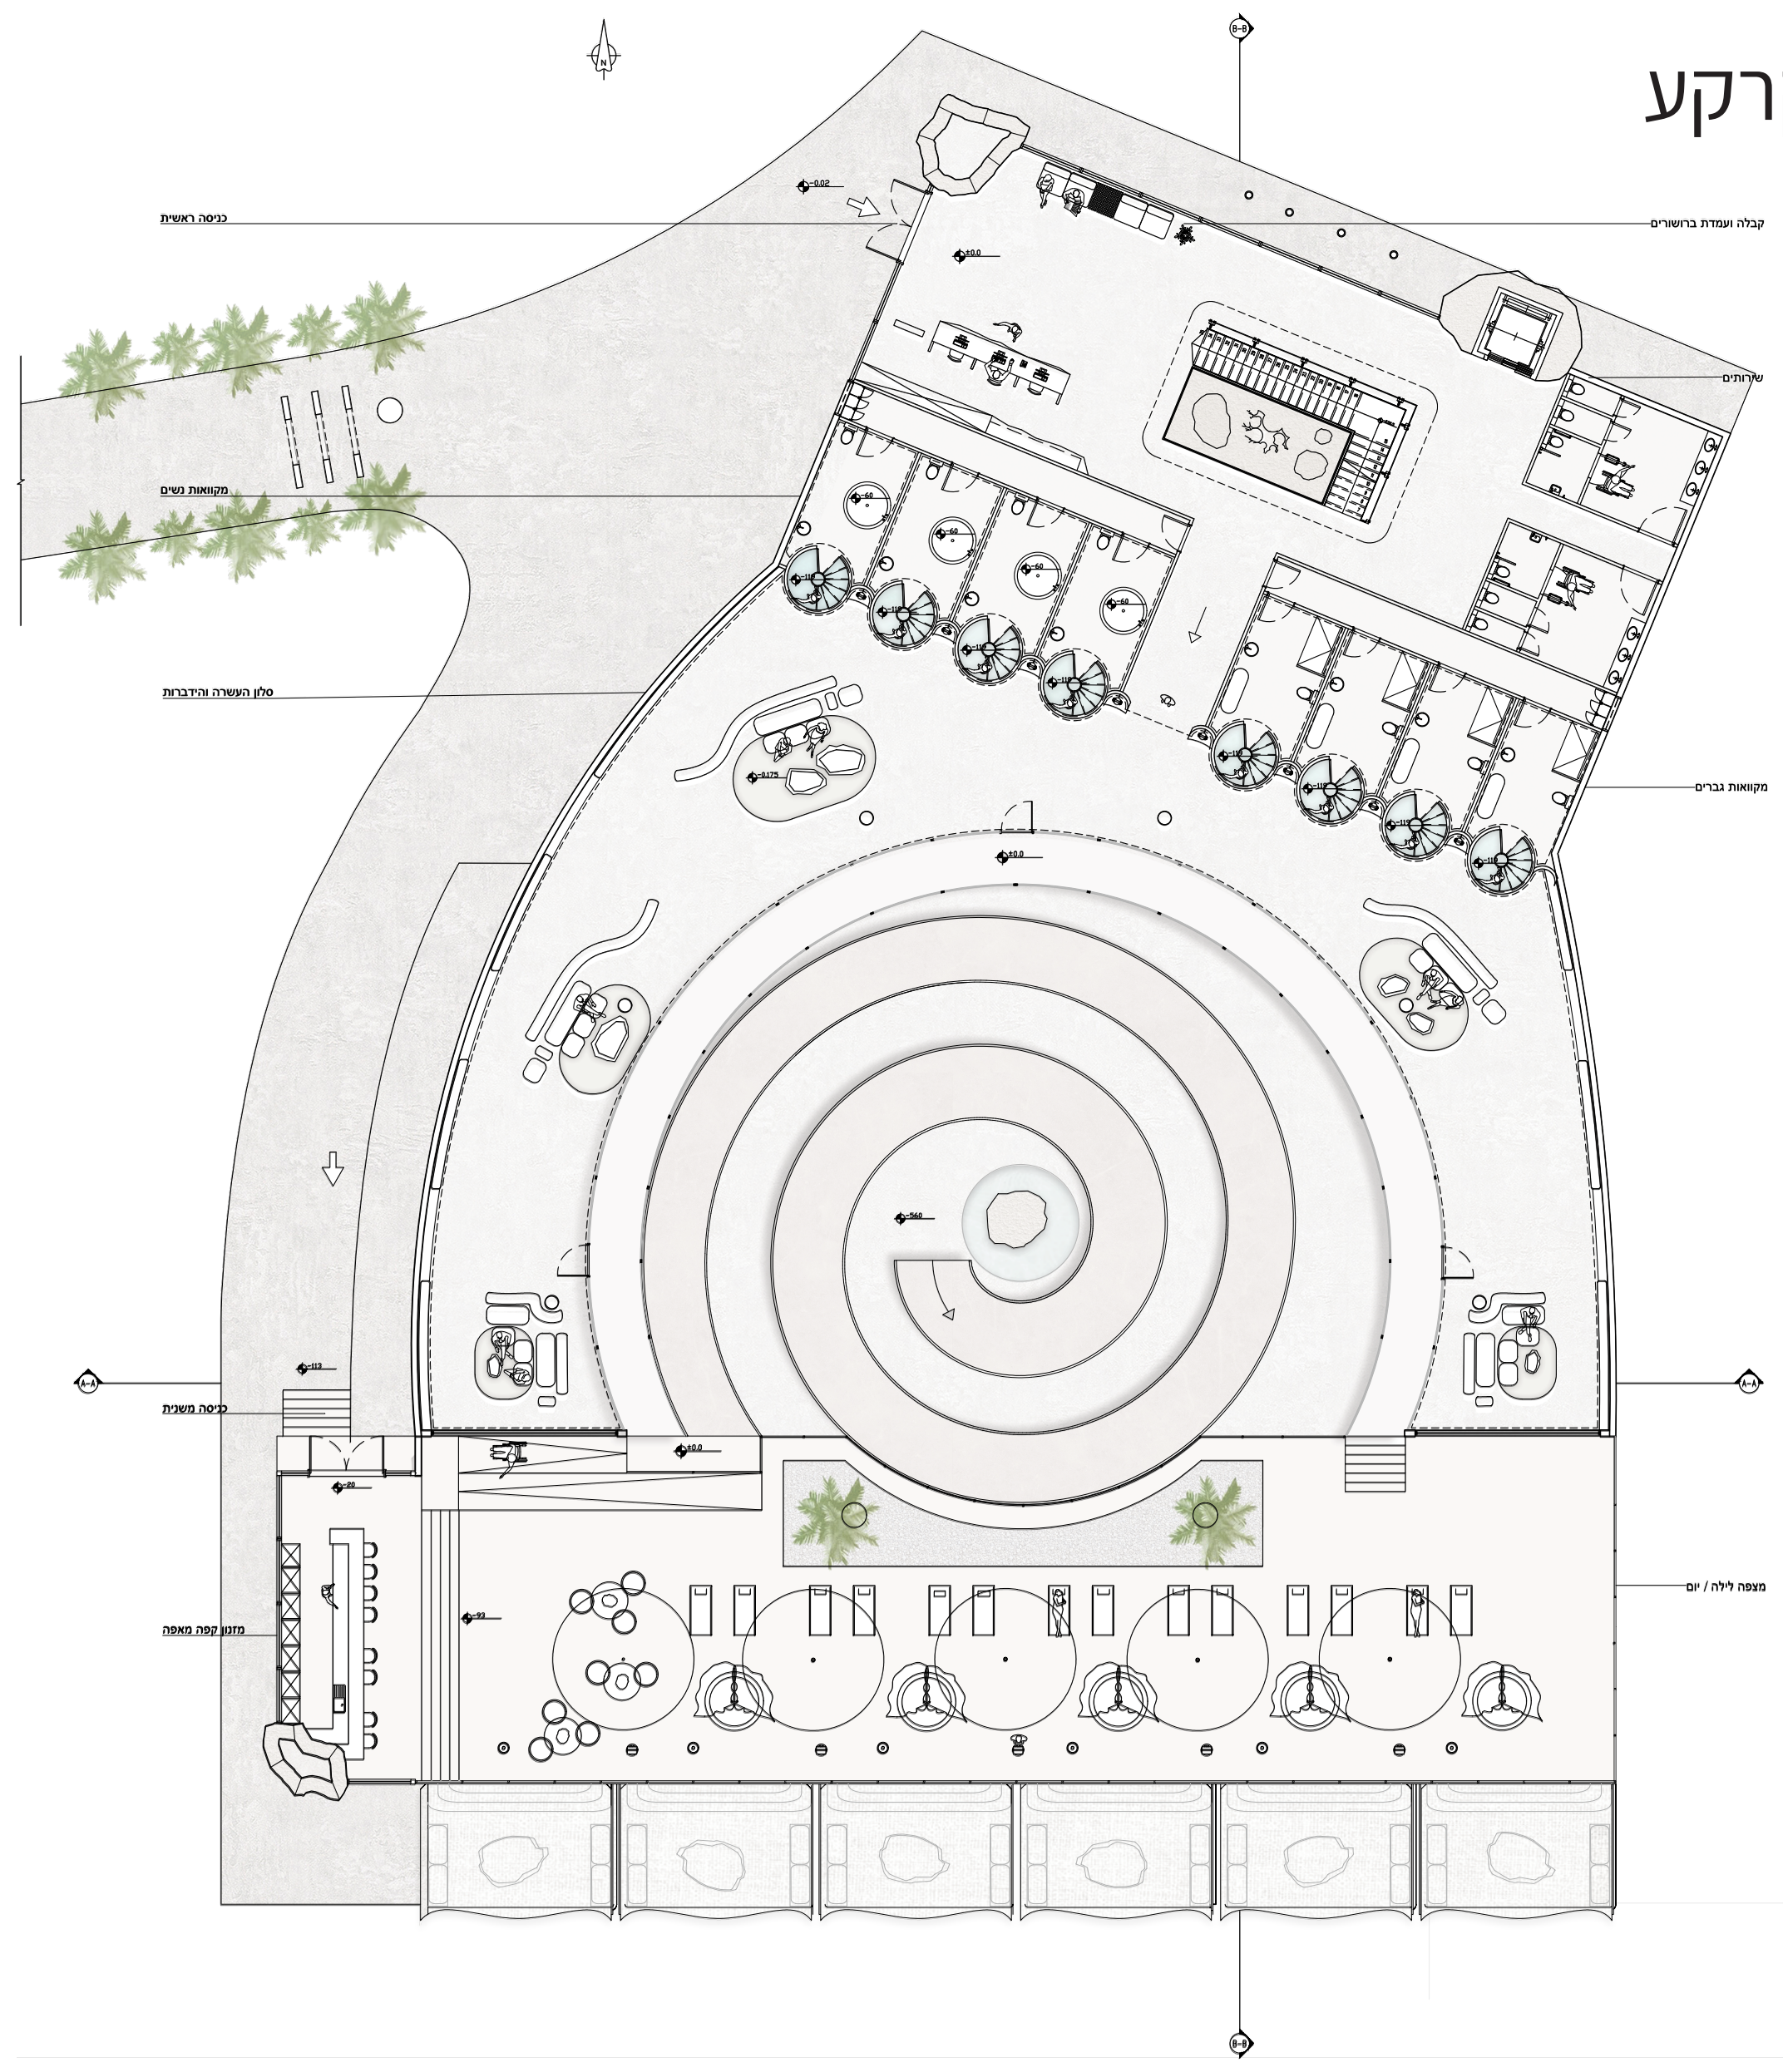

חתך B-B

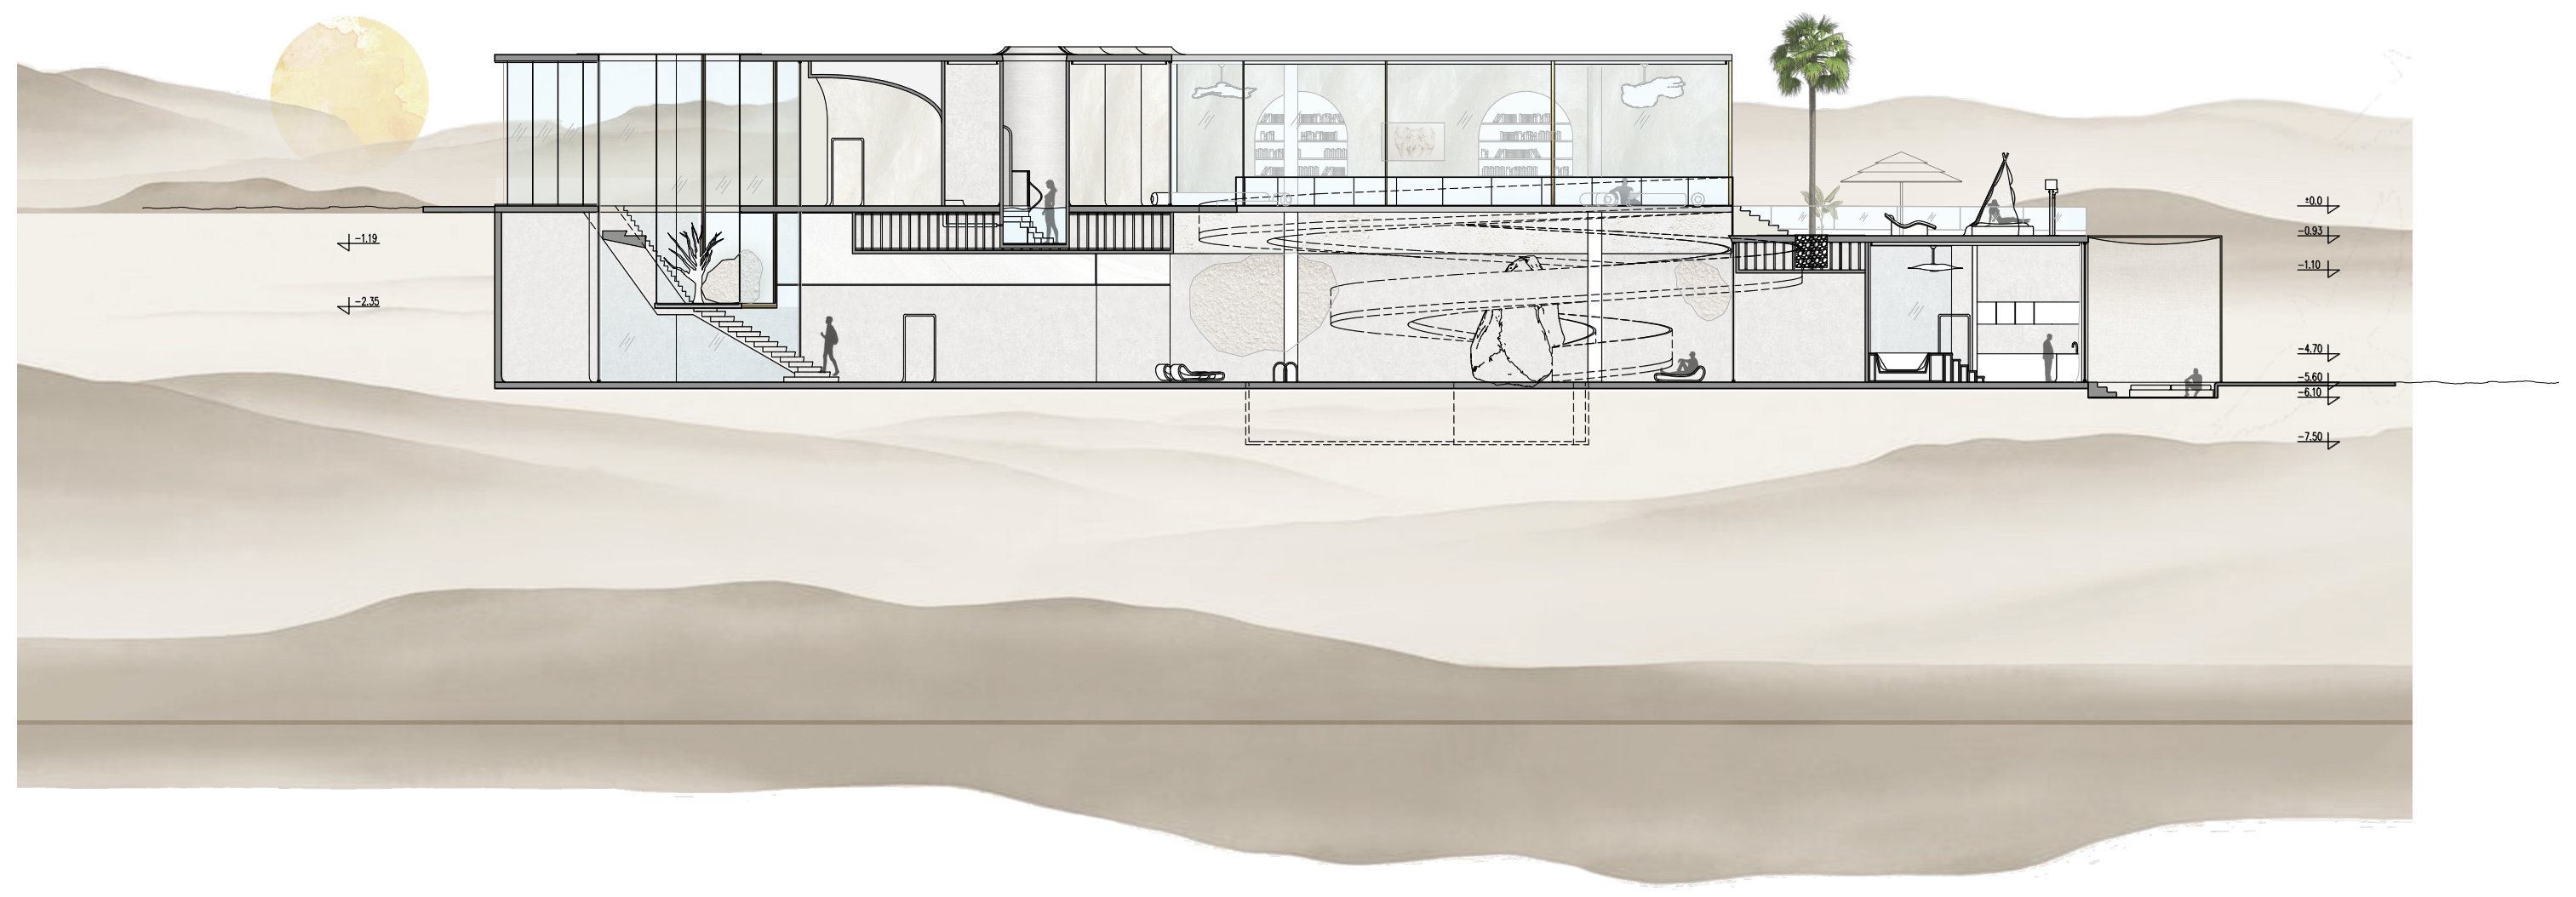

תוכנית קומה 1-