


מגורים צפים 2050 | מענה הישרדותי למשבר האקלים, הדוגל בשיתופיות, סולידריות חברתית ואנרגיה מתחדשת.

פרוגרמה



תכנית כללית מבט על

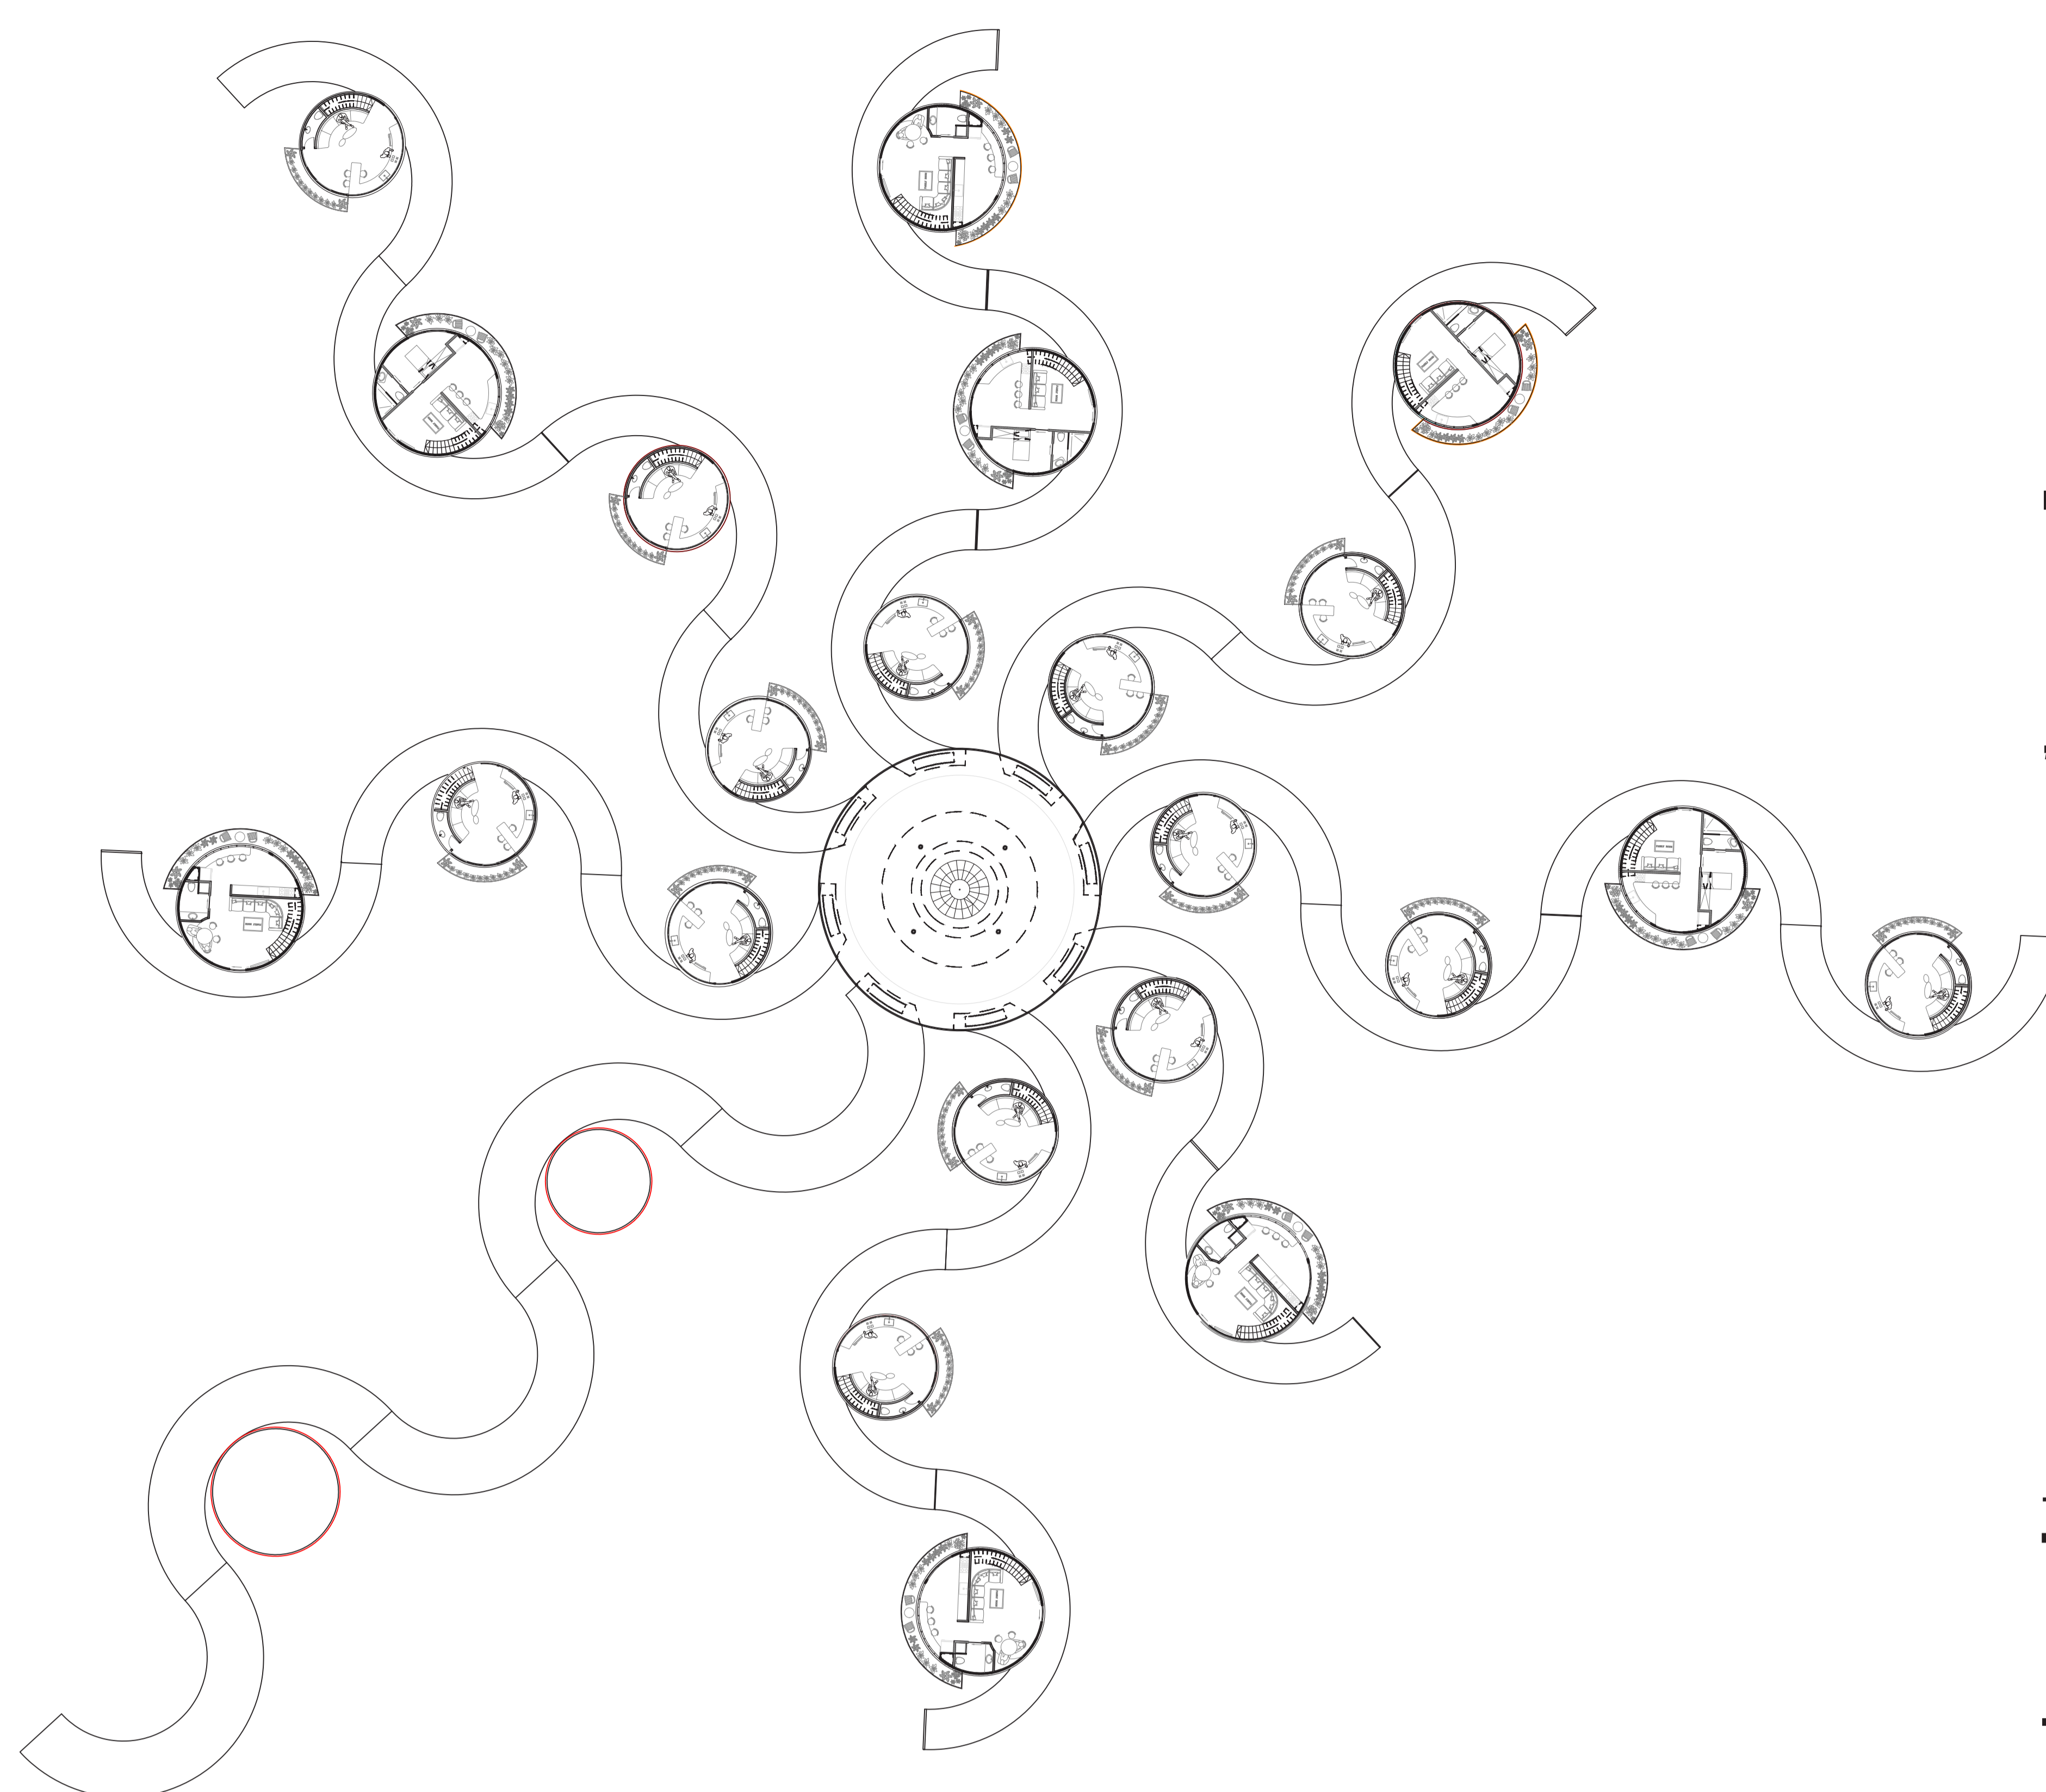

חזון

החזון בפרויקט הוא לייצר סימביוזה המציעה צורה אפשרית של חיים על פני הים הדוגלת בחיסכון במים, אנרגיה ומזעור טביעת הרגל הסביבתית שלנו.




הפרוייקט מציע פתרון למקומות שבהם שינויי אקלים ועלייה בגובה פני הים הם סכנה בפתח, באמצעות מנגנוני הגנה המאפשרים עלייה ביחד עם מפלים המים במקרה של שיטפון, הצפה וכדו...

בנוסף קיימת אפשרות לצמיחה והגדלת הקהילה במקרה הצורך ובהתאם לגידול האוכלוסיה כך שאין צורך בניצול מיותר של שטחים ירוקים. במרחב מתקיימות פונקציות חברתיות שיתופיות המייצרות אינטראקציות חדשות בין התושבים עצמם ופונקציות המייצרות אינטראקציות חברתיות גם עם הקהל הרחב שבין היתר תורמות גם להעלאת המודעות לאיכות הסביבה.



ערכי התמנון

אוטונומיה, הצמחת איברים קטועים | במקרה של אסון הזרעות מתנתקות ע"י מחברים ובמקרה של גידול אוכלוסיה ניתן להוסיף זרעות ולהרחיב את הקהילה. **תנועה**, גמישות השתנות בהתאם לתנאי הסביבה, שמש ואנרגיה. משתלב עם הסביבה, שימוש בחומרים ידידותיים לסביבה.

הדמיות

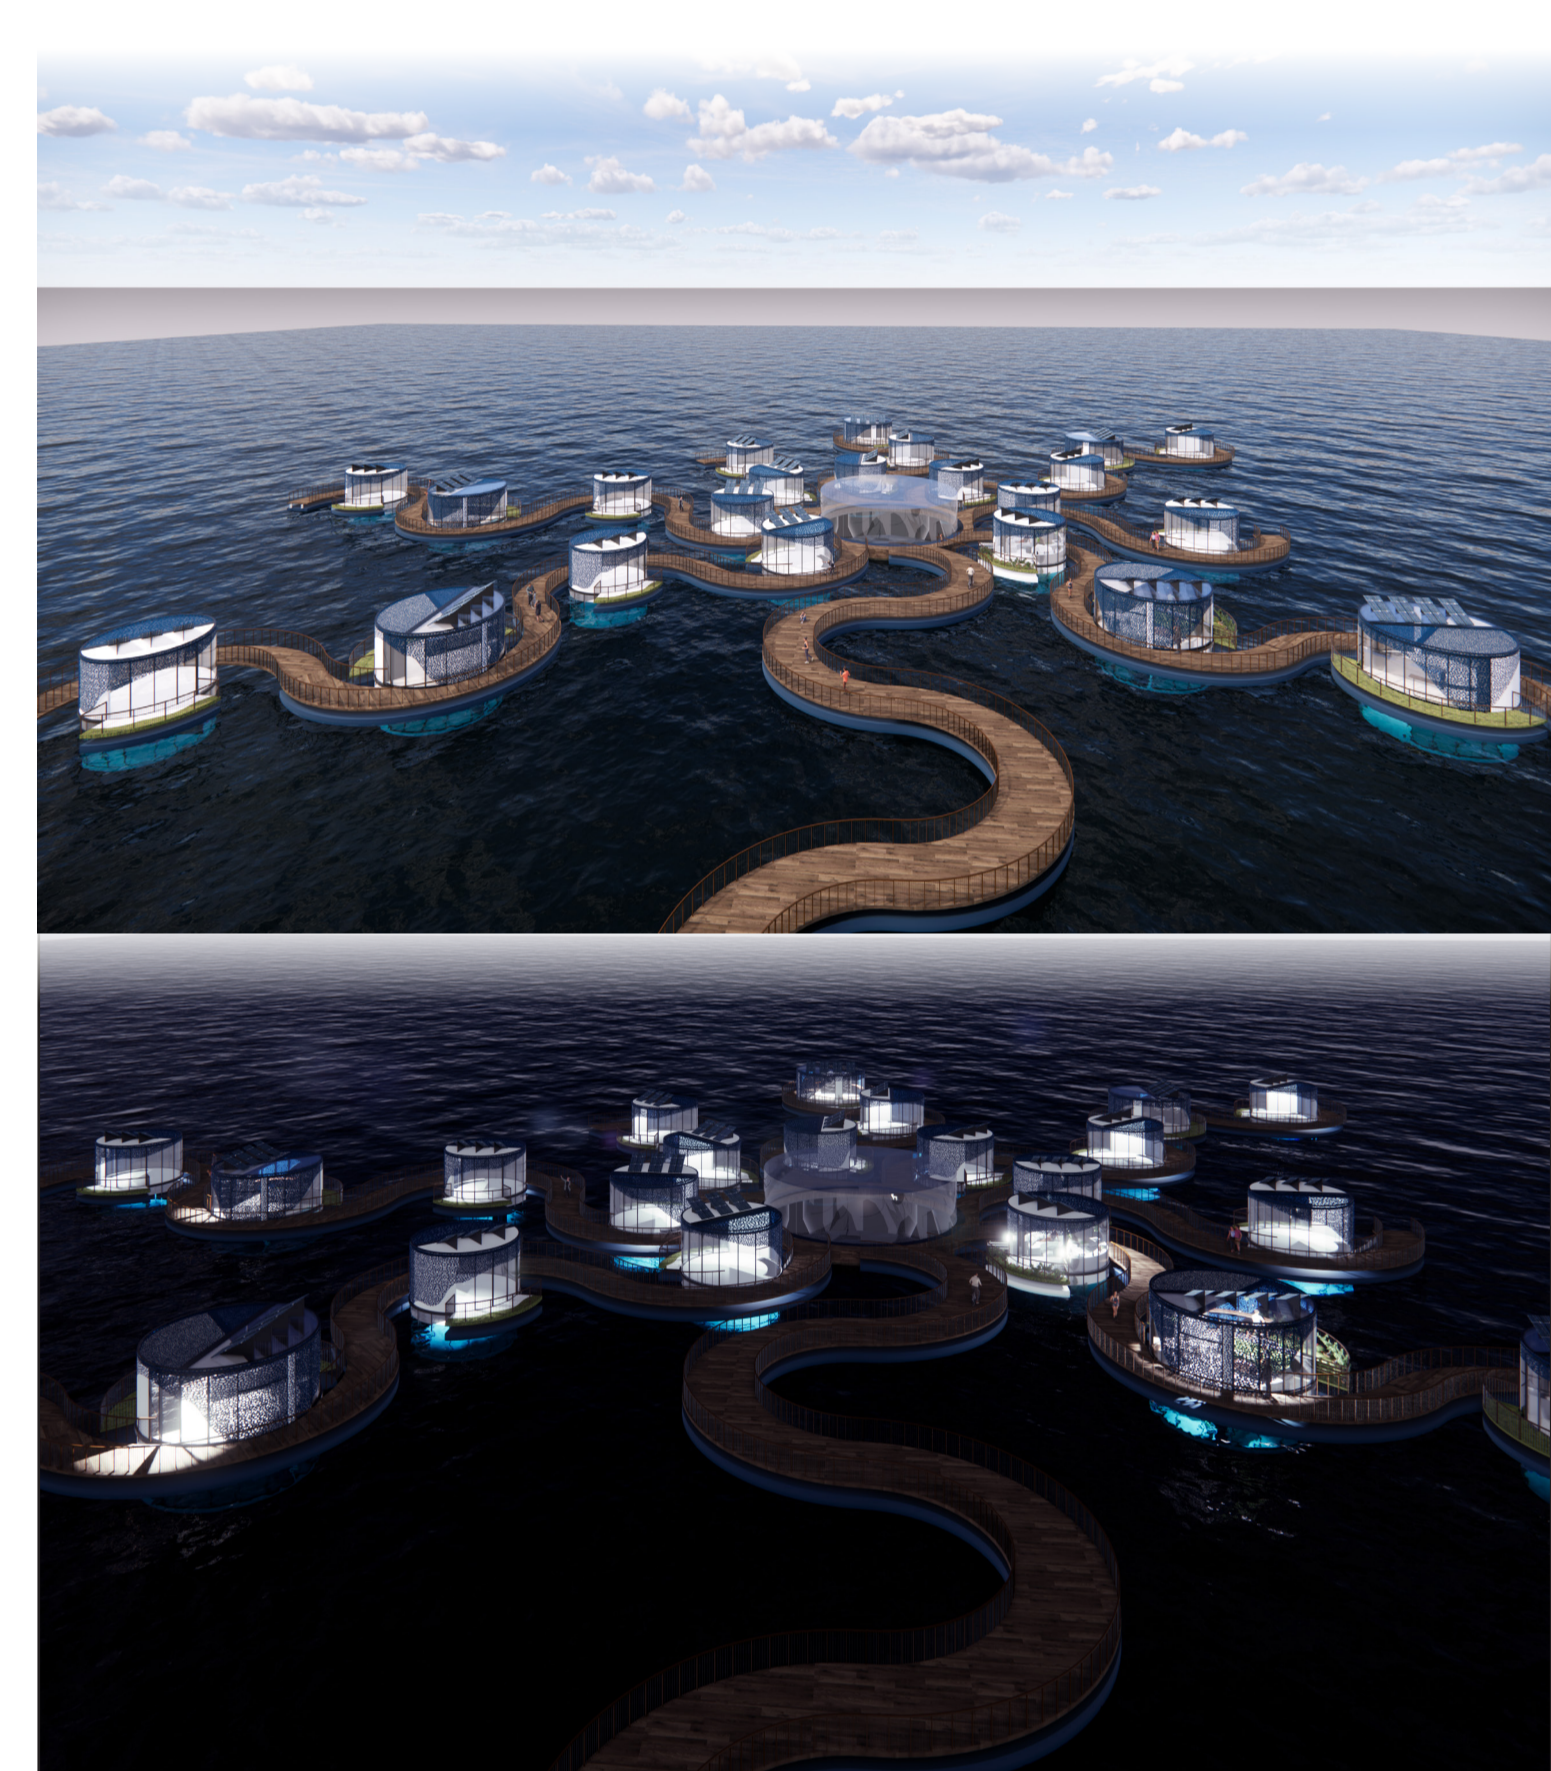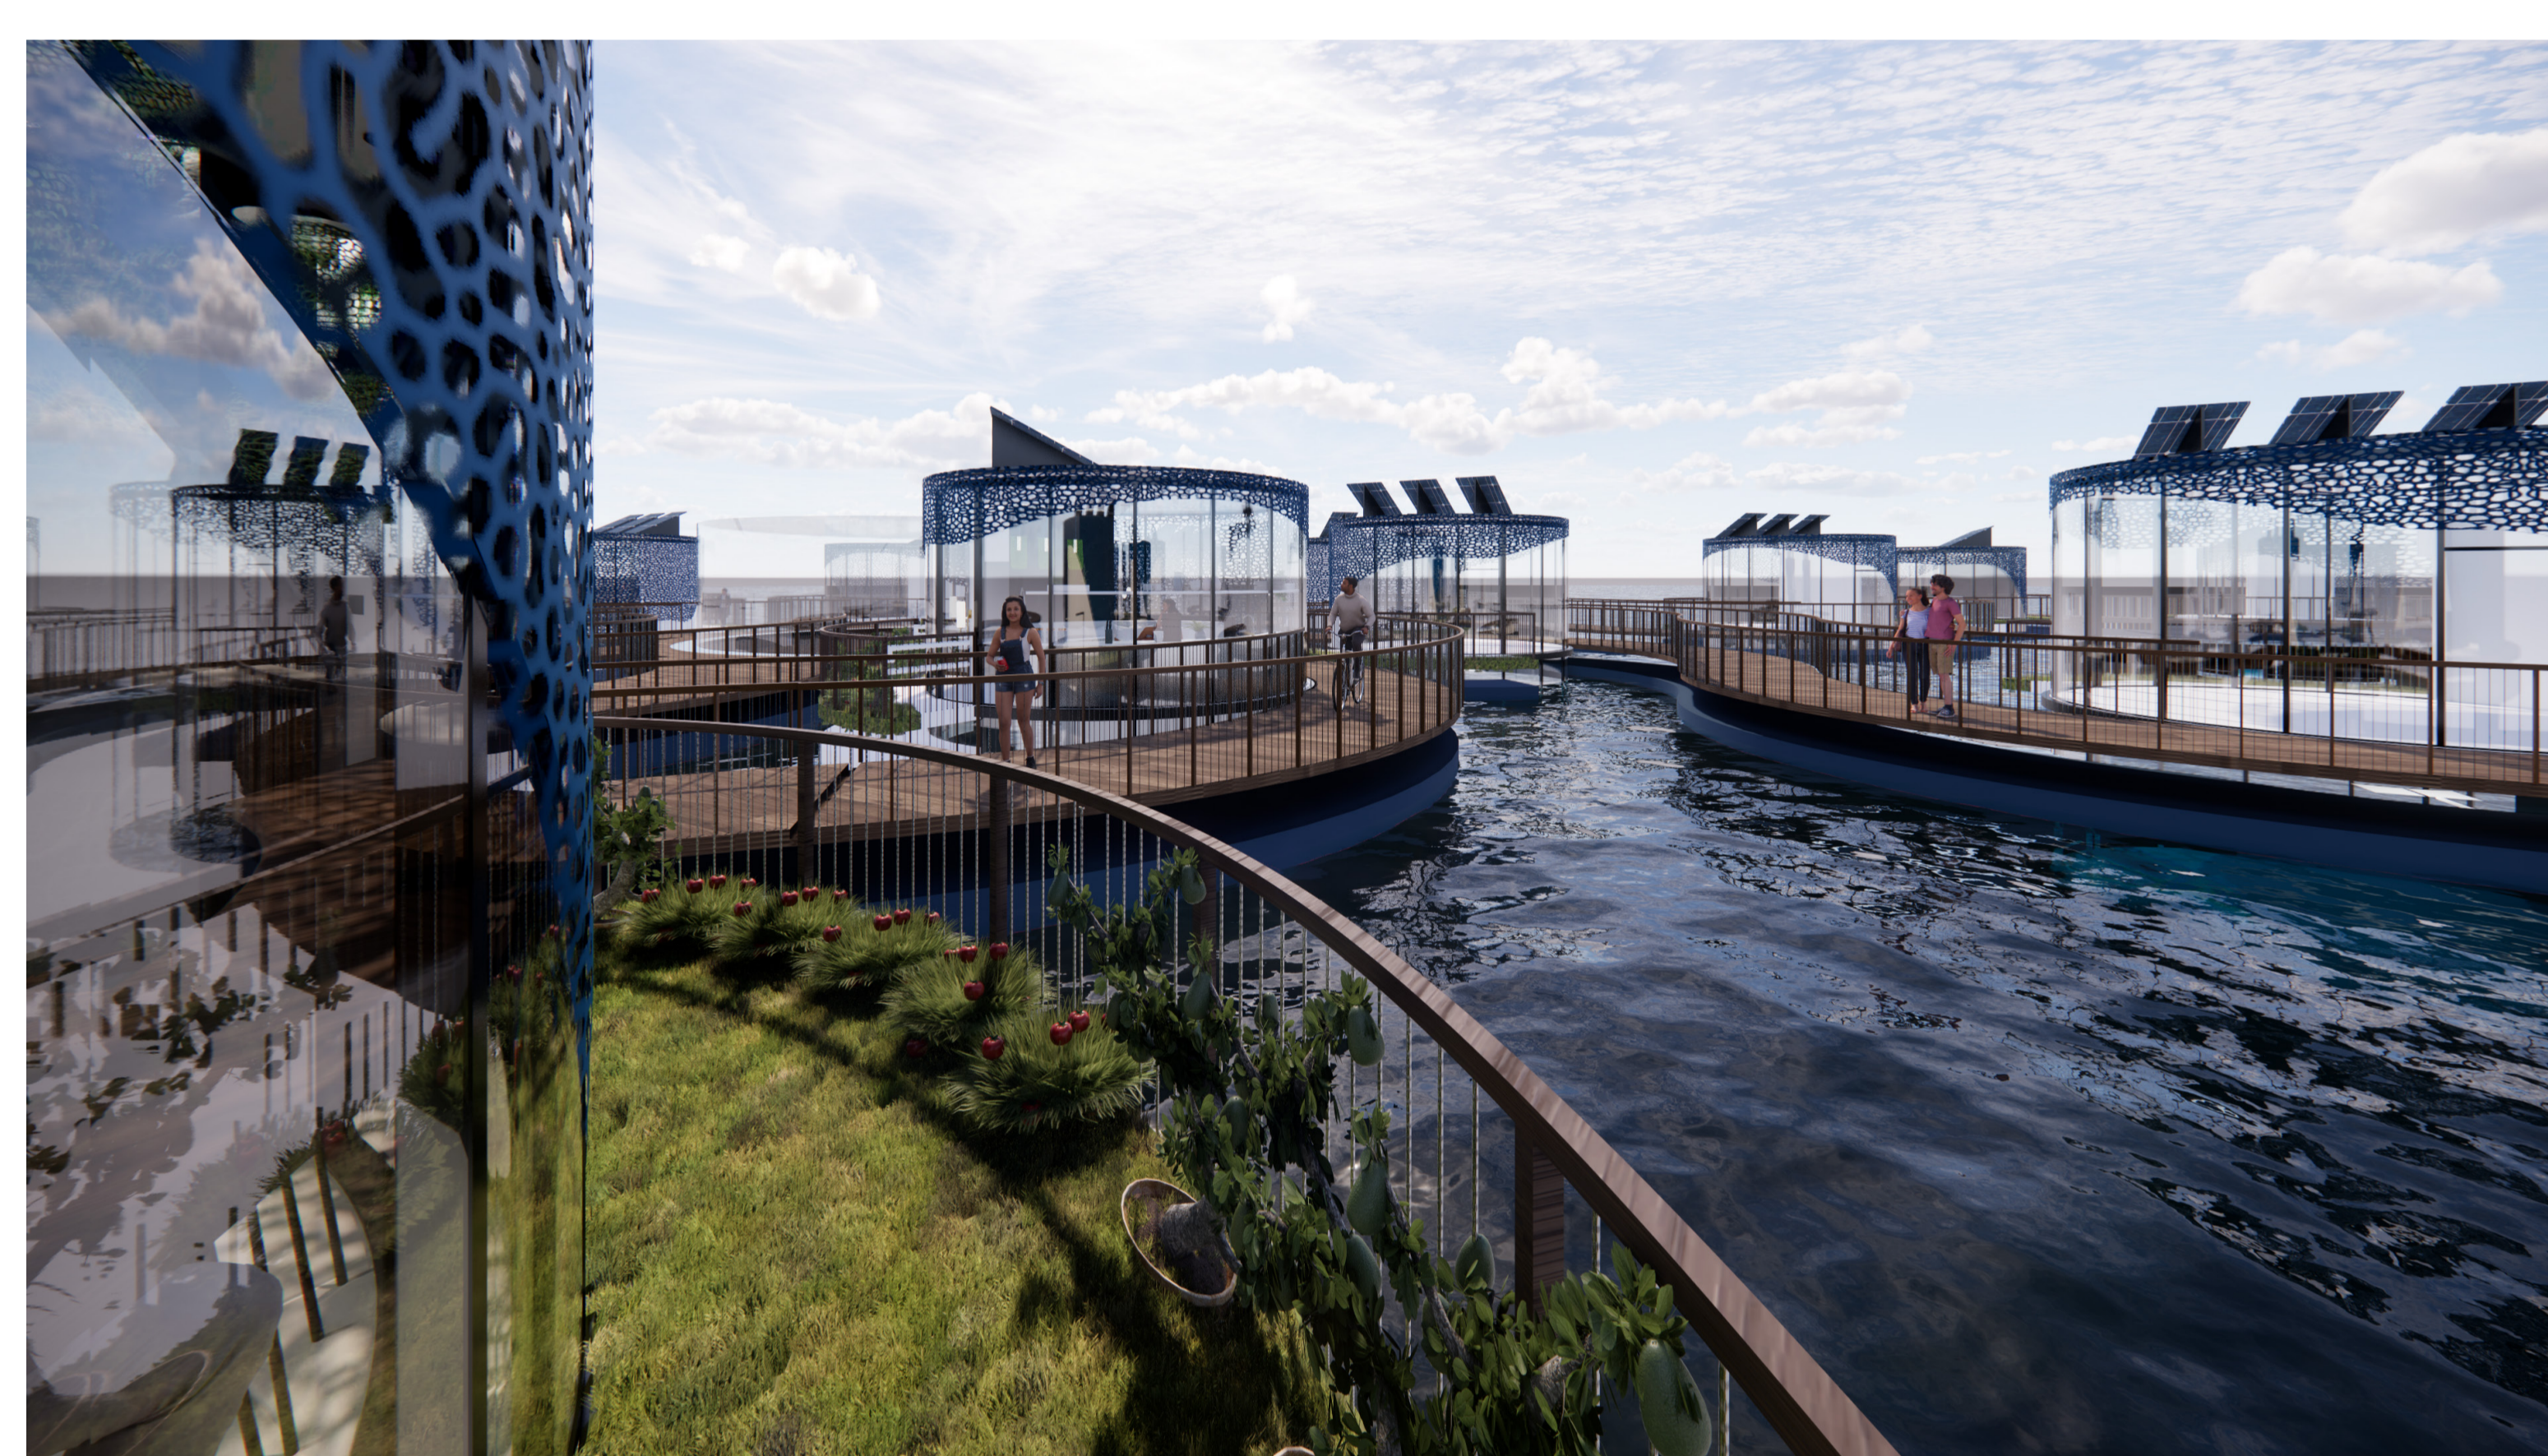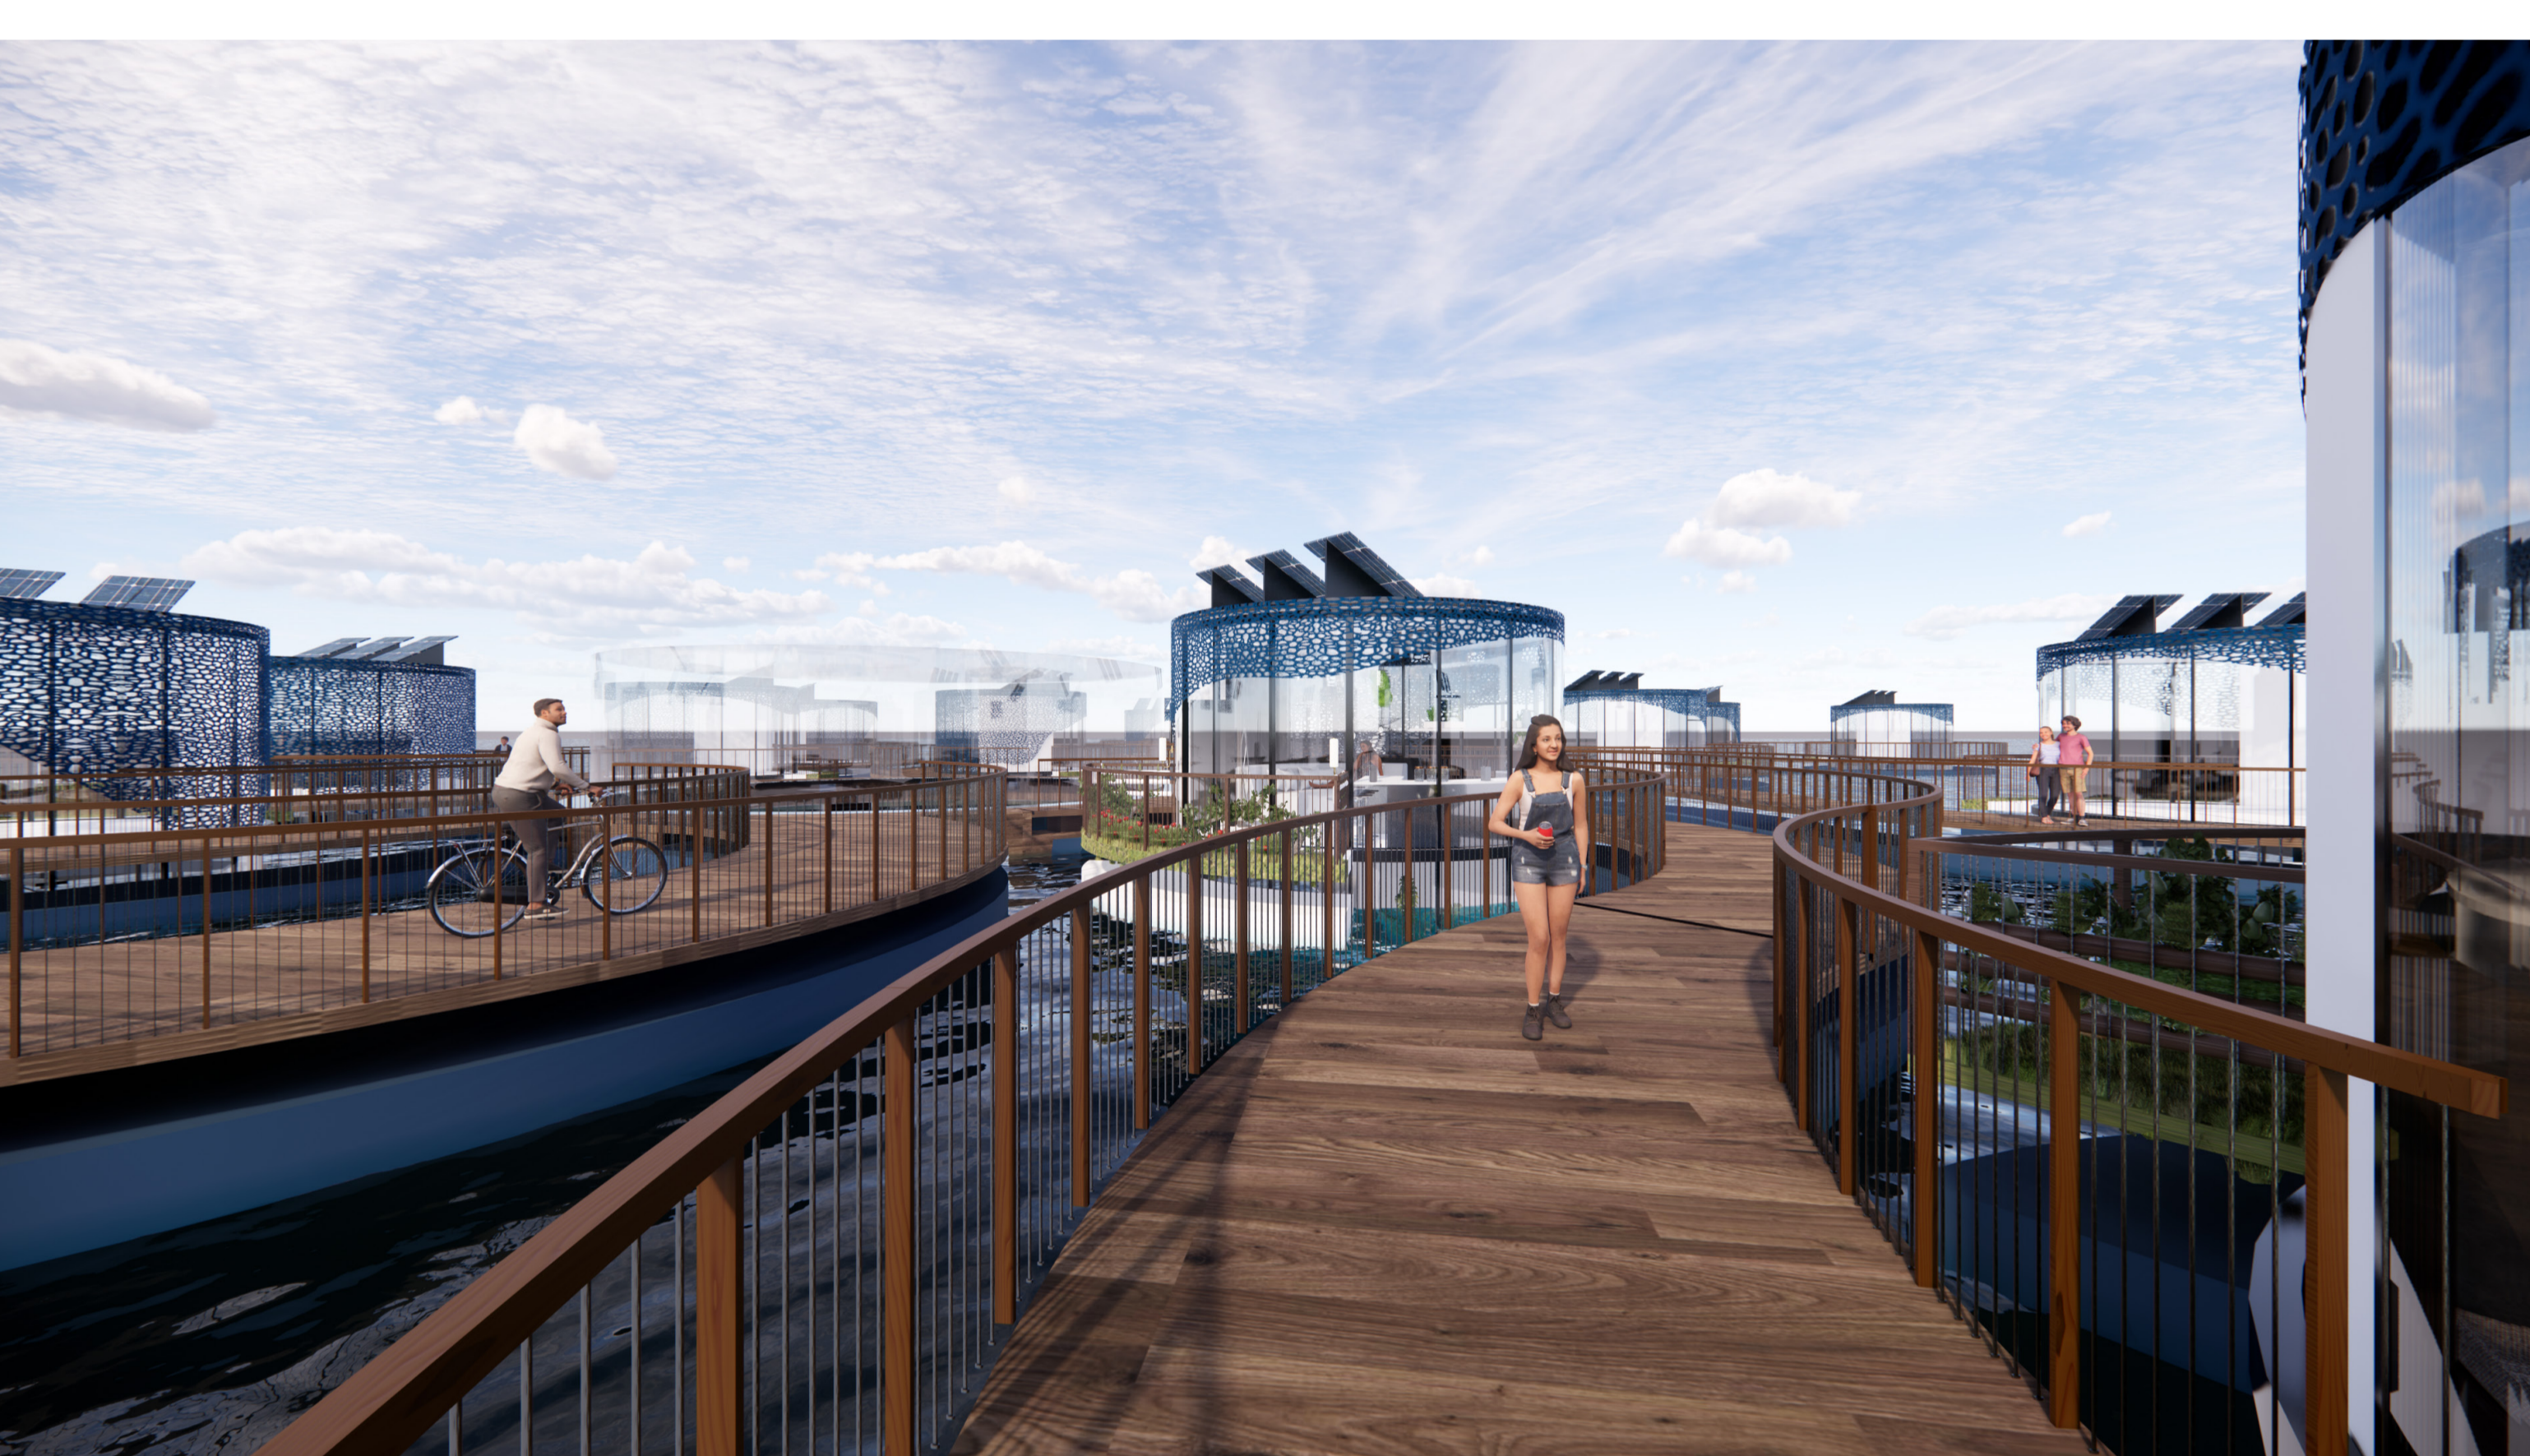


חתכים כללים

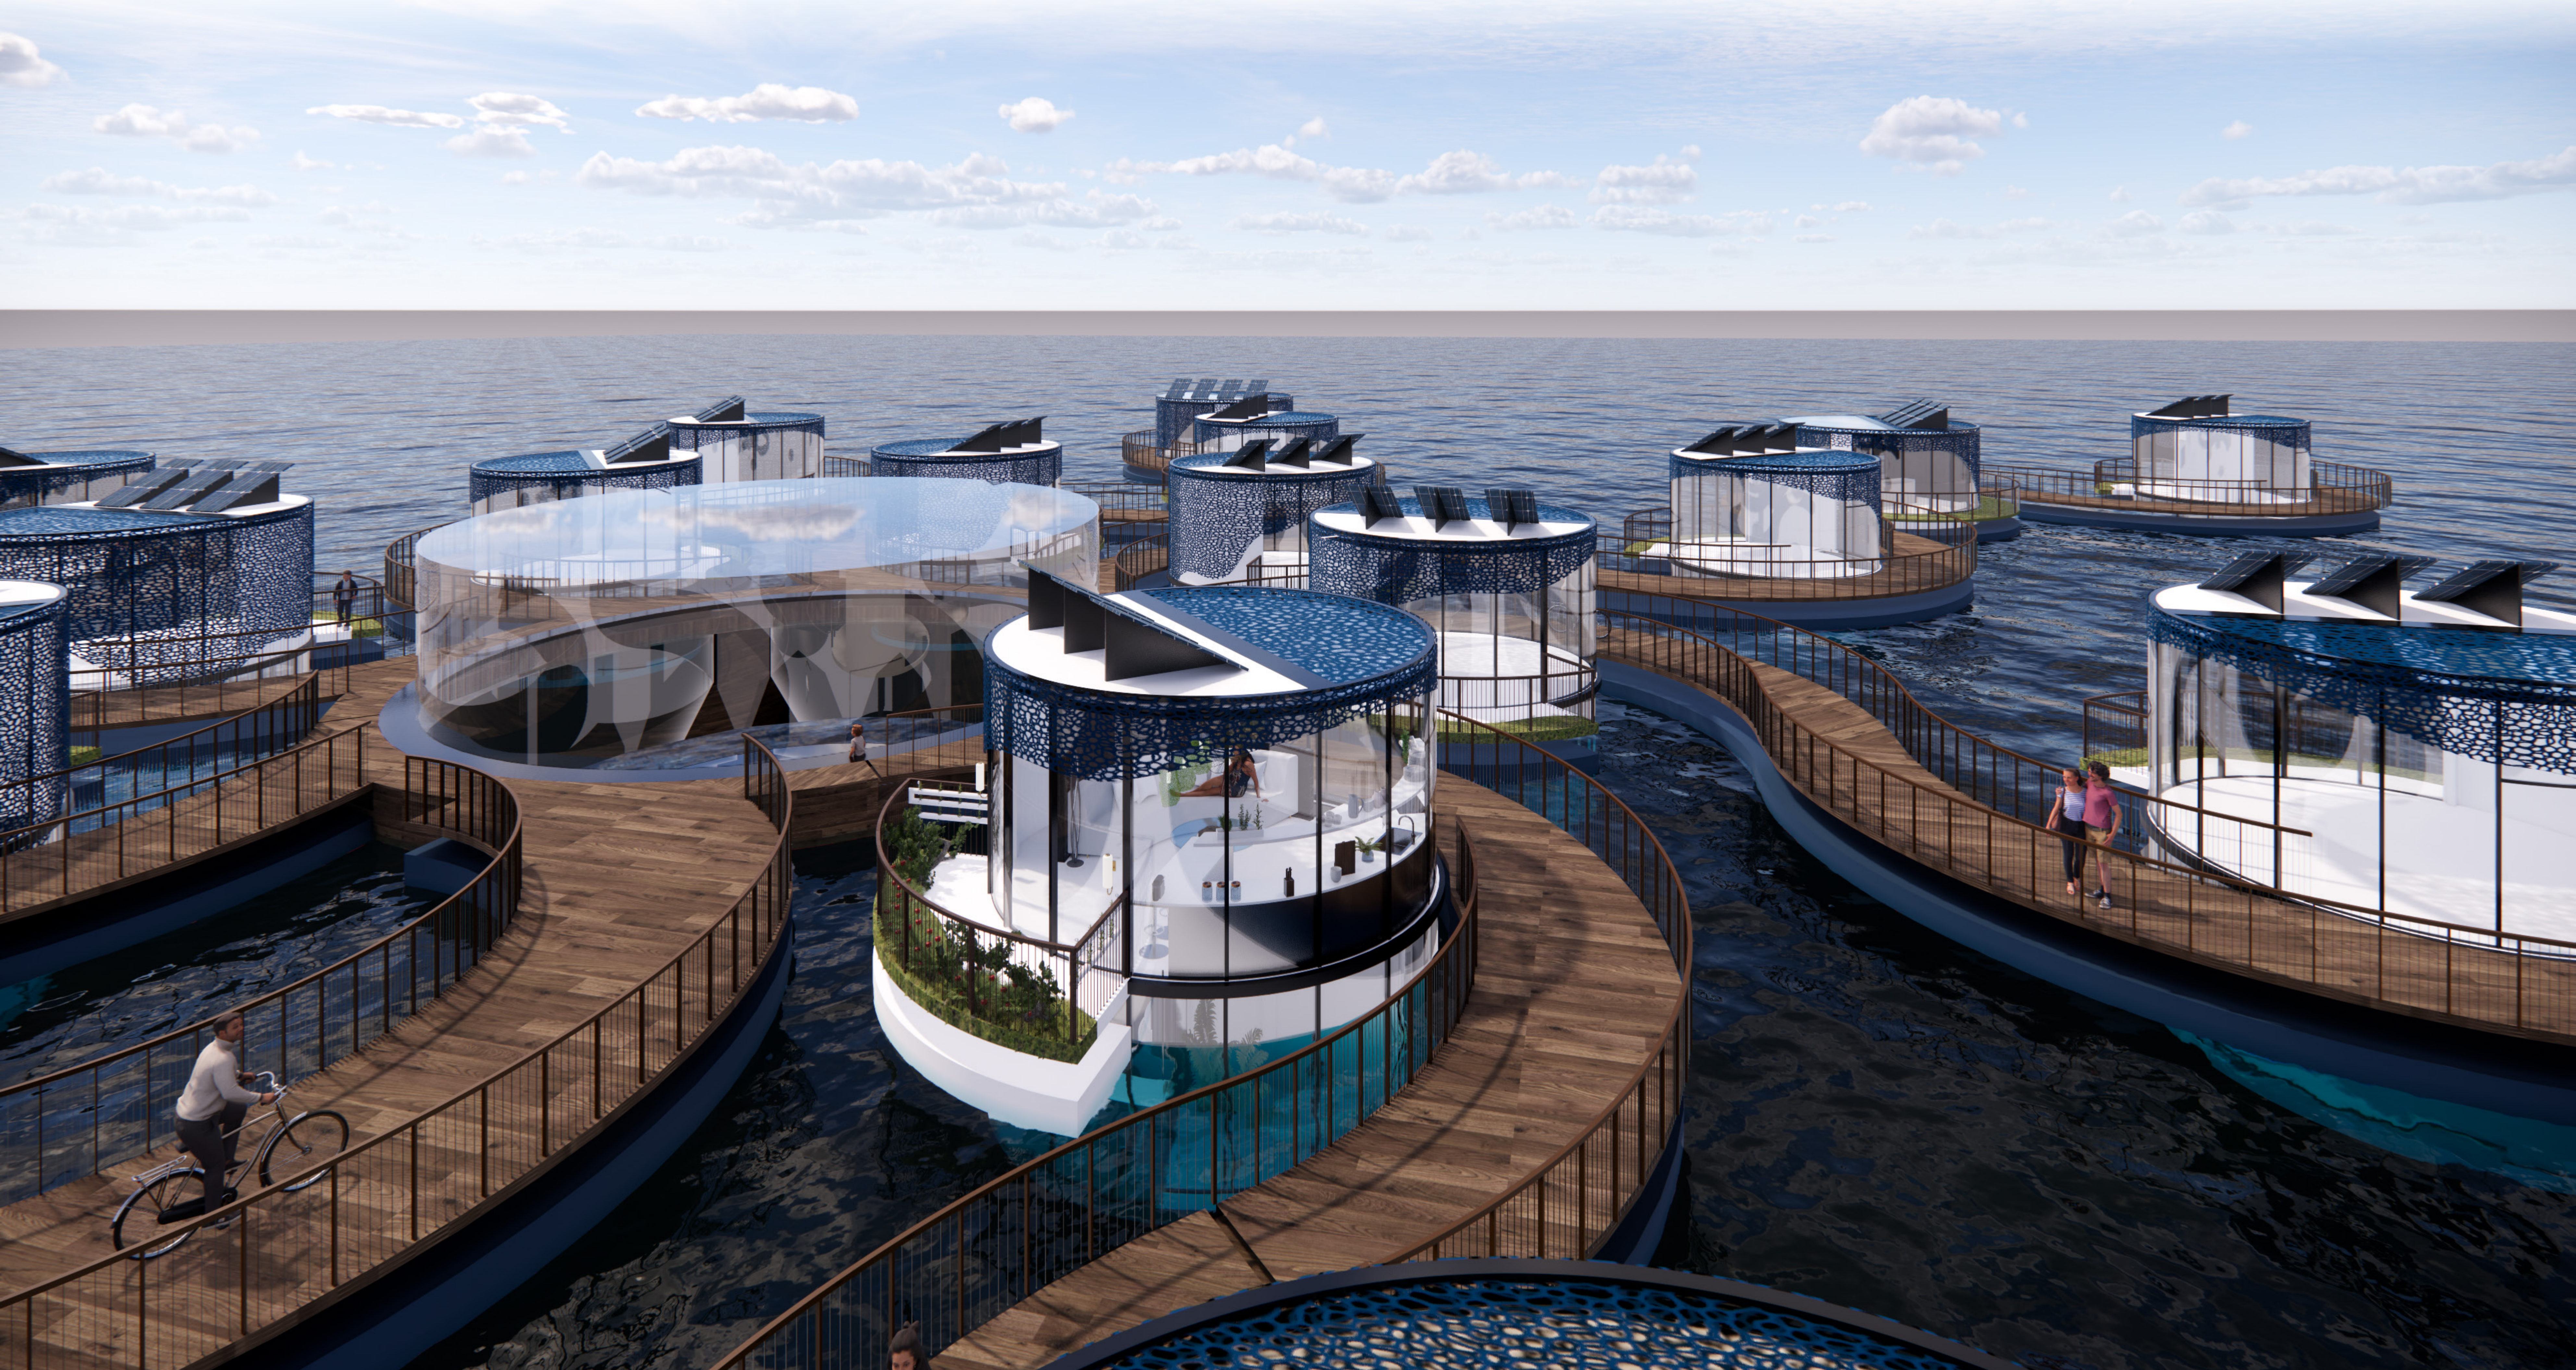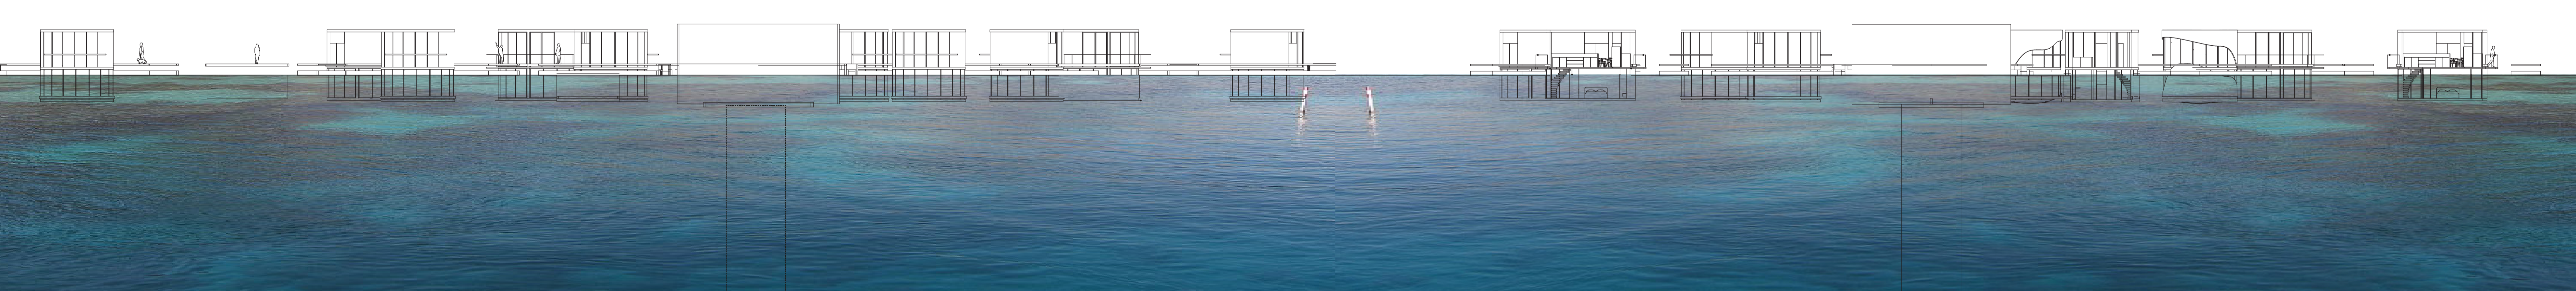


מגורים צפים 2050 | מענה הישרדותי למשבר האקלים, הדוגל בשיתופיות, סולידריות חברתית ואנרגיה מתחדשת.

תכניות


הדמיות

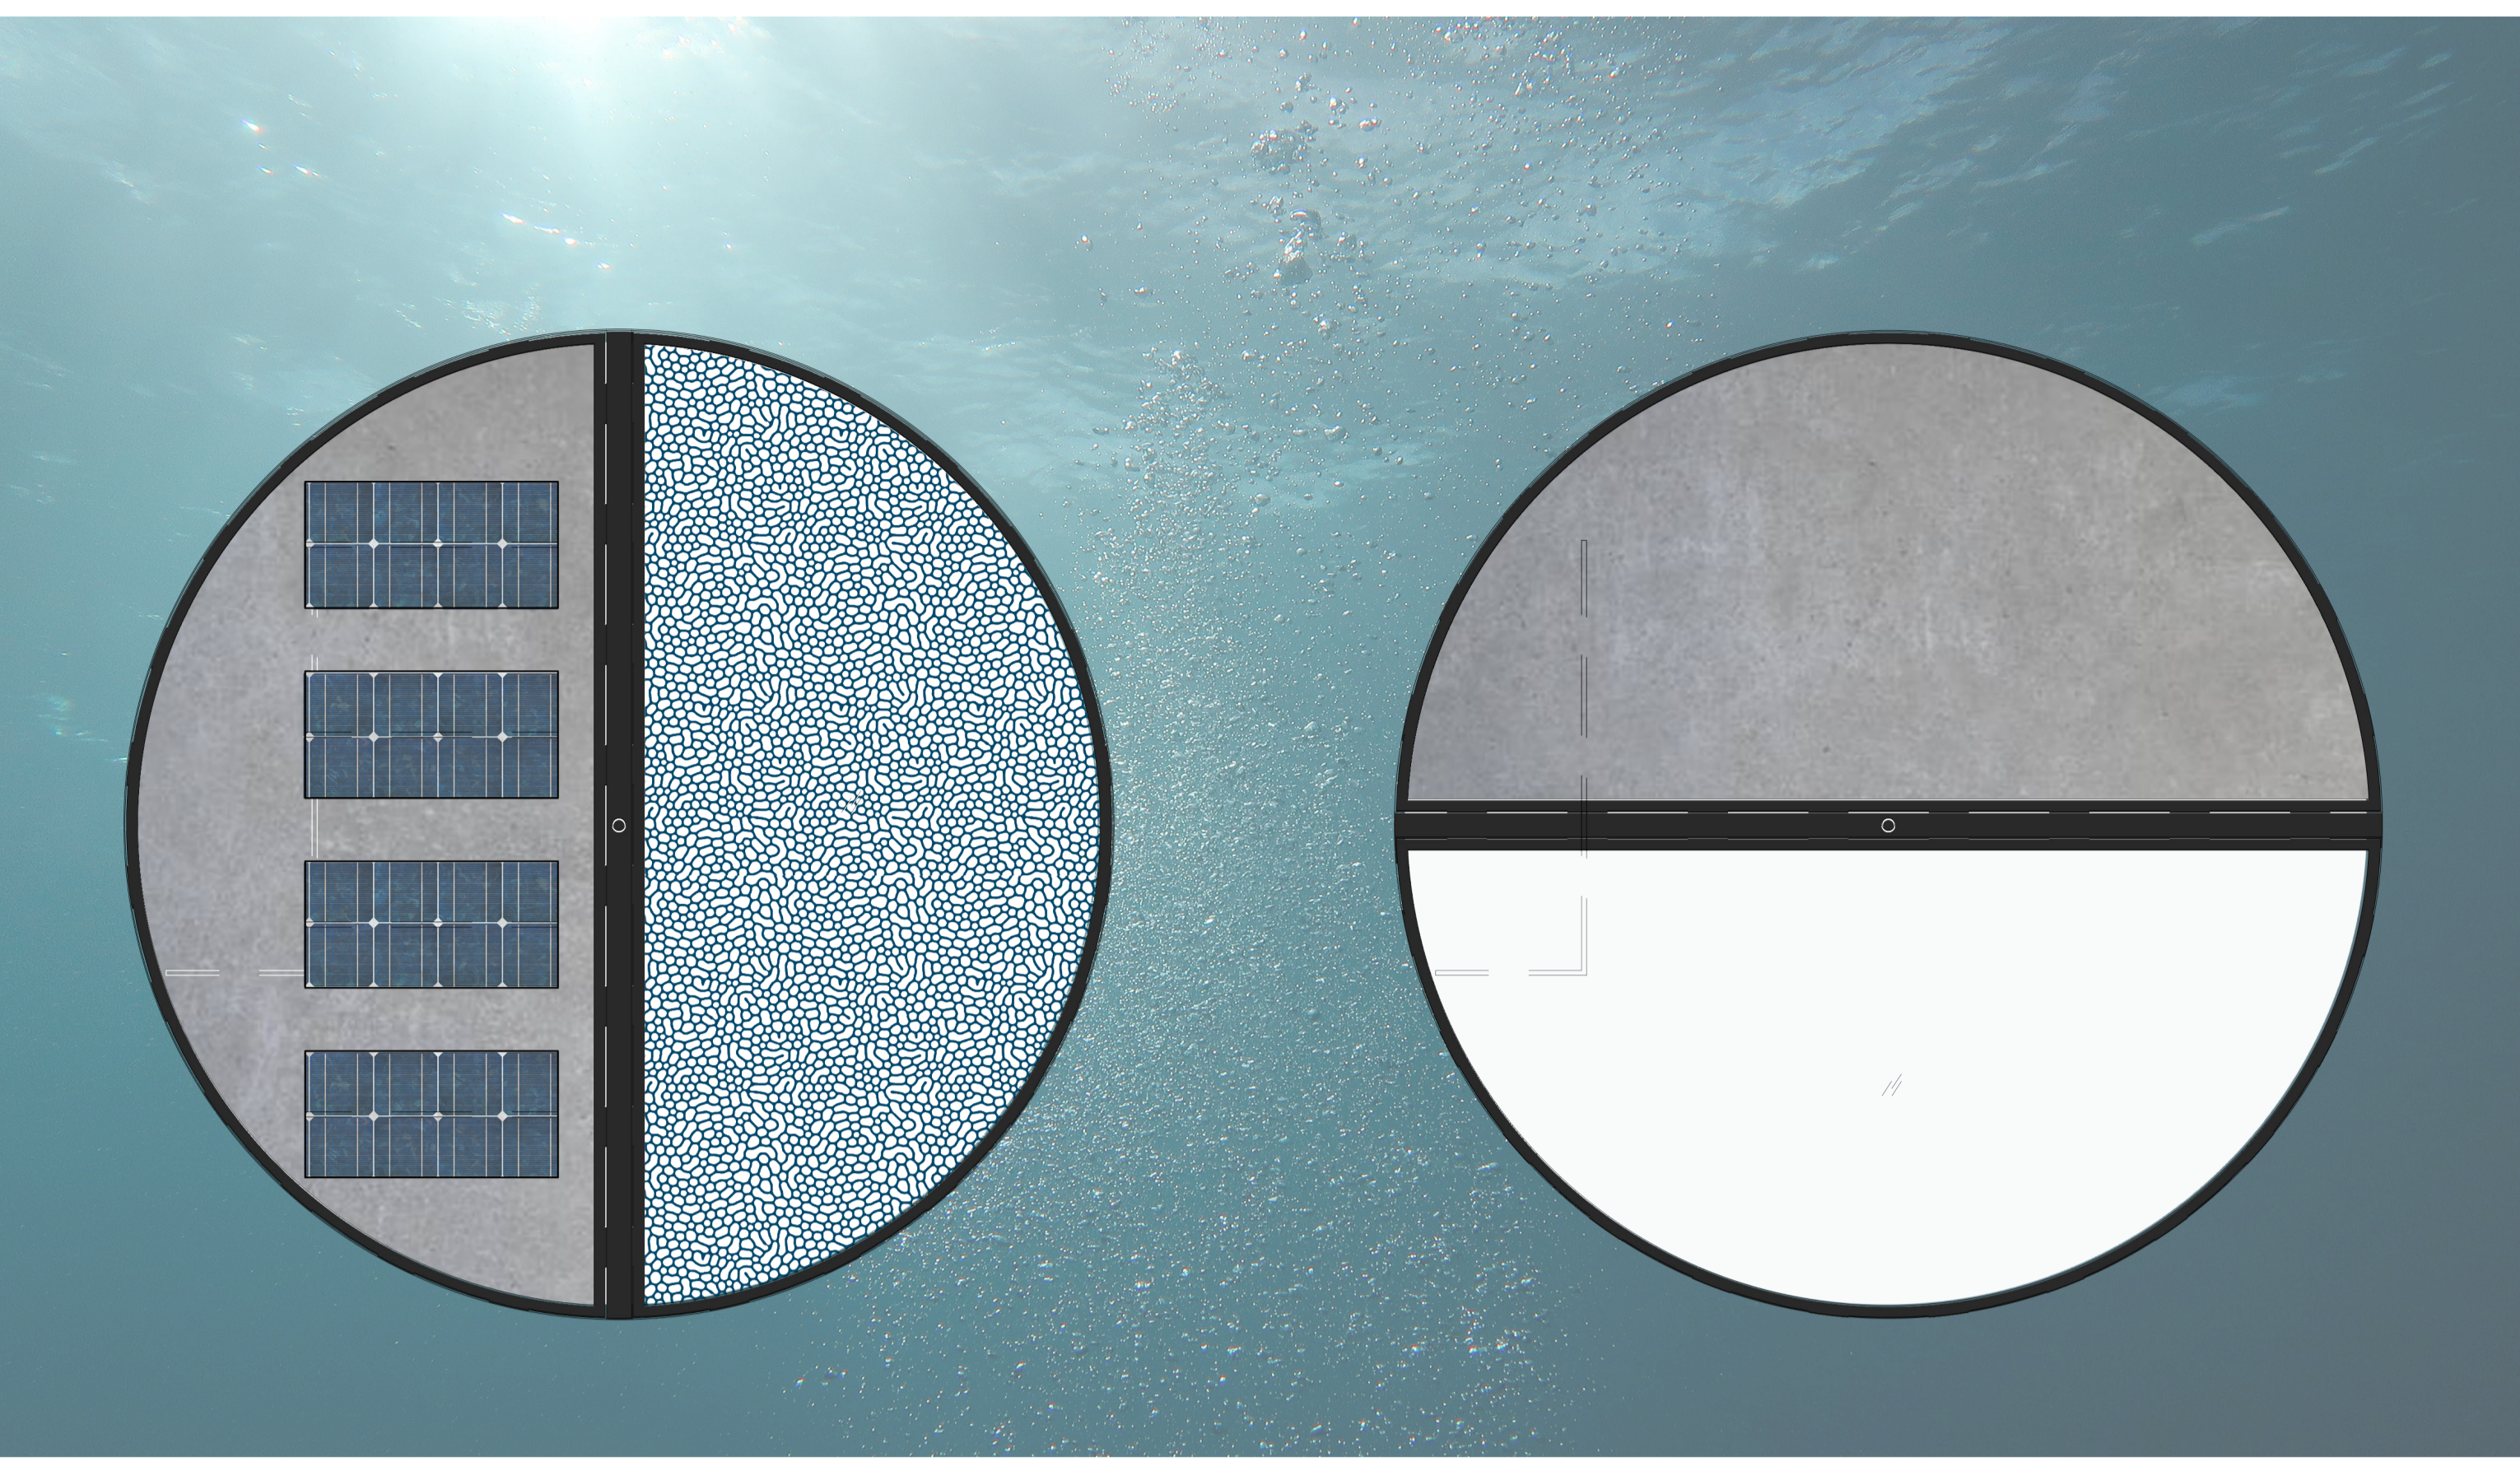


תכנית גג
יח' דיור 3 חדרים
48 מ"ר

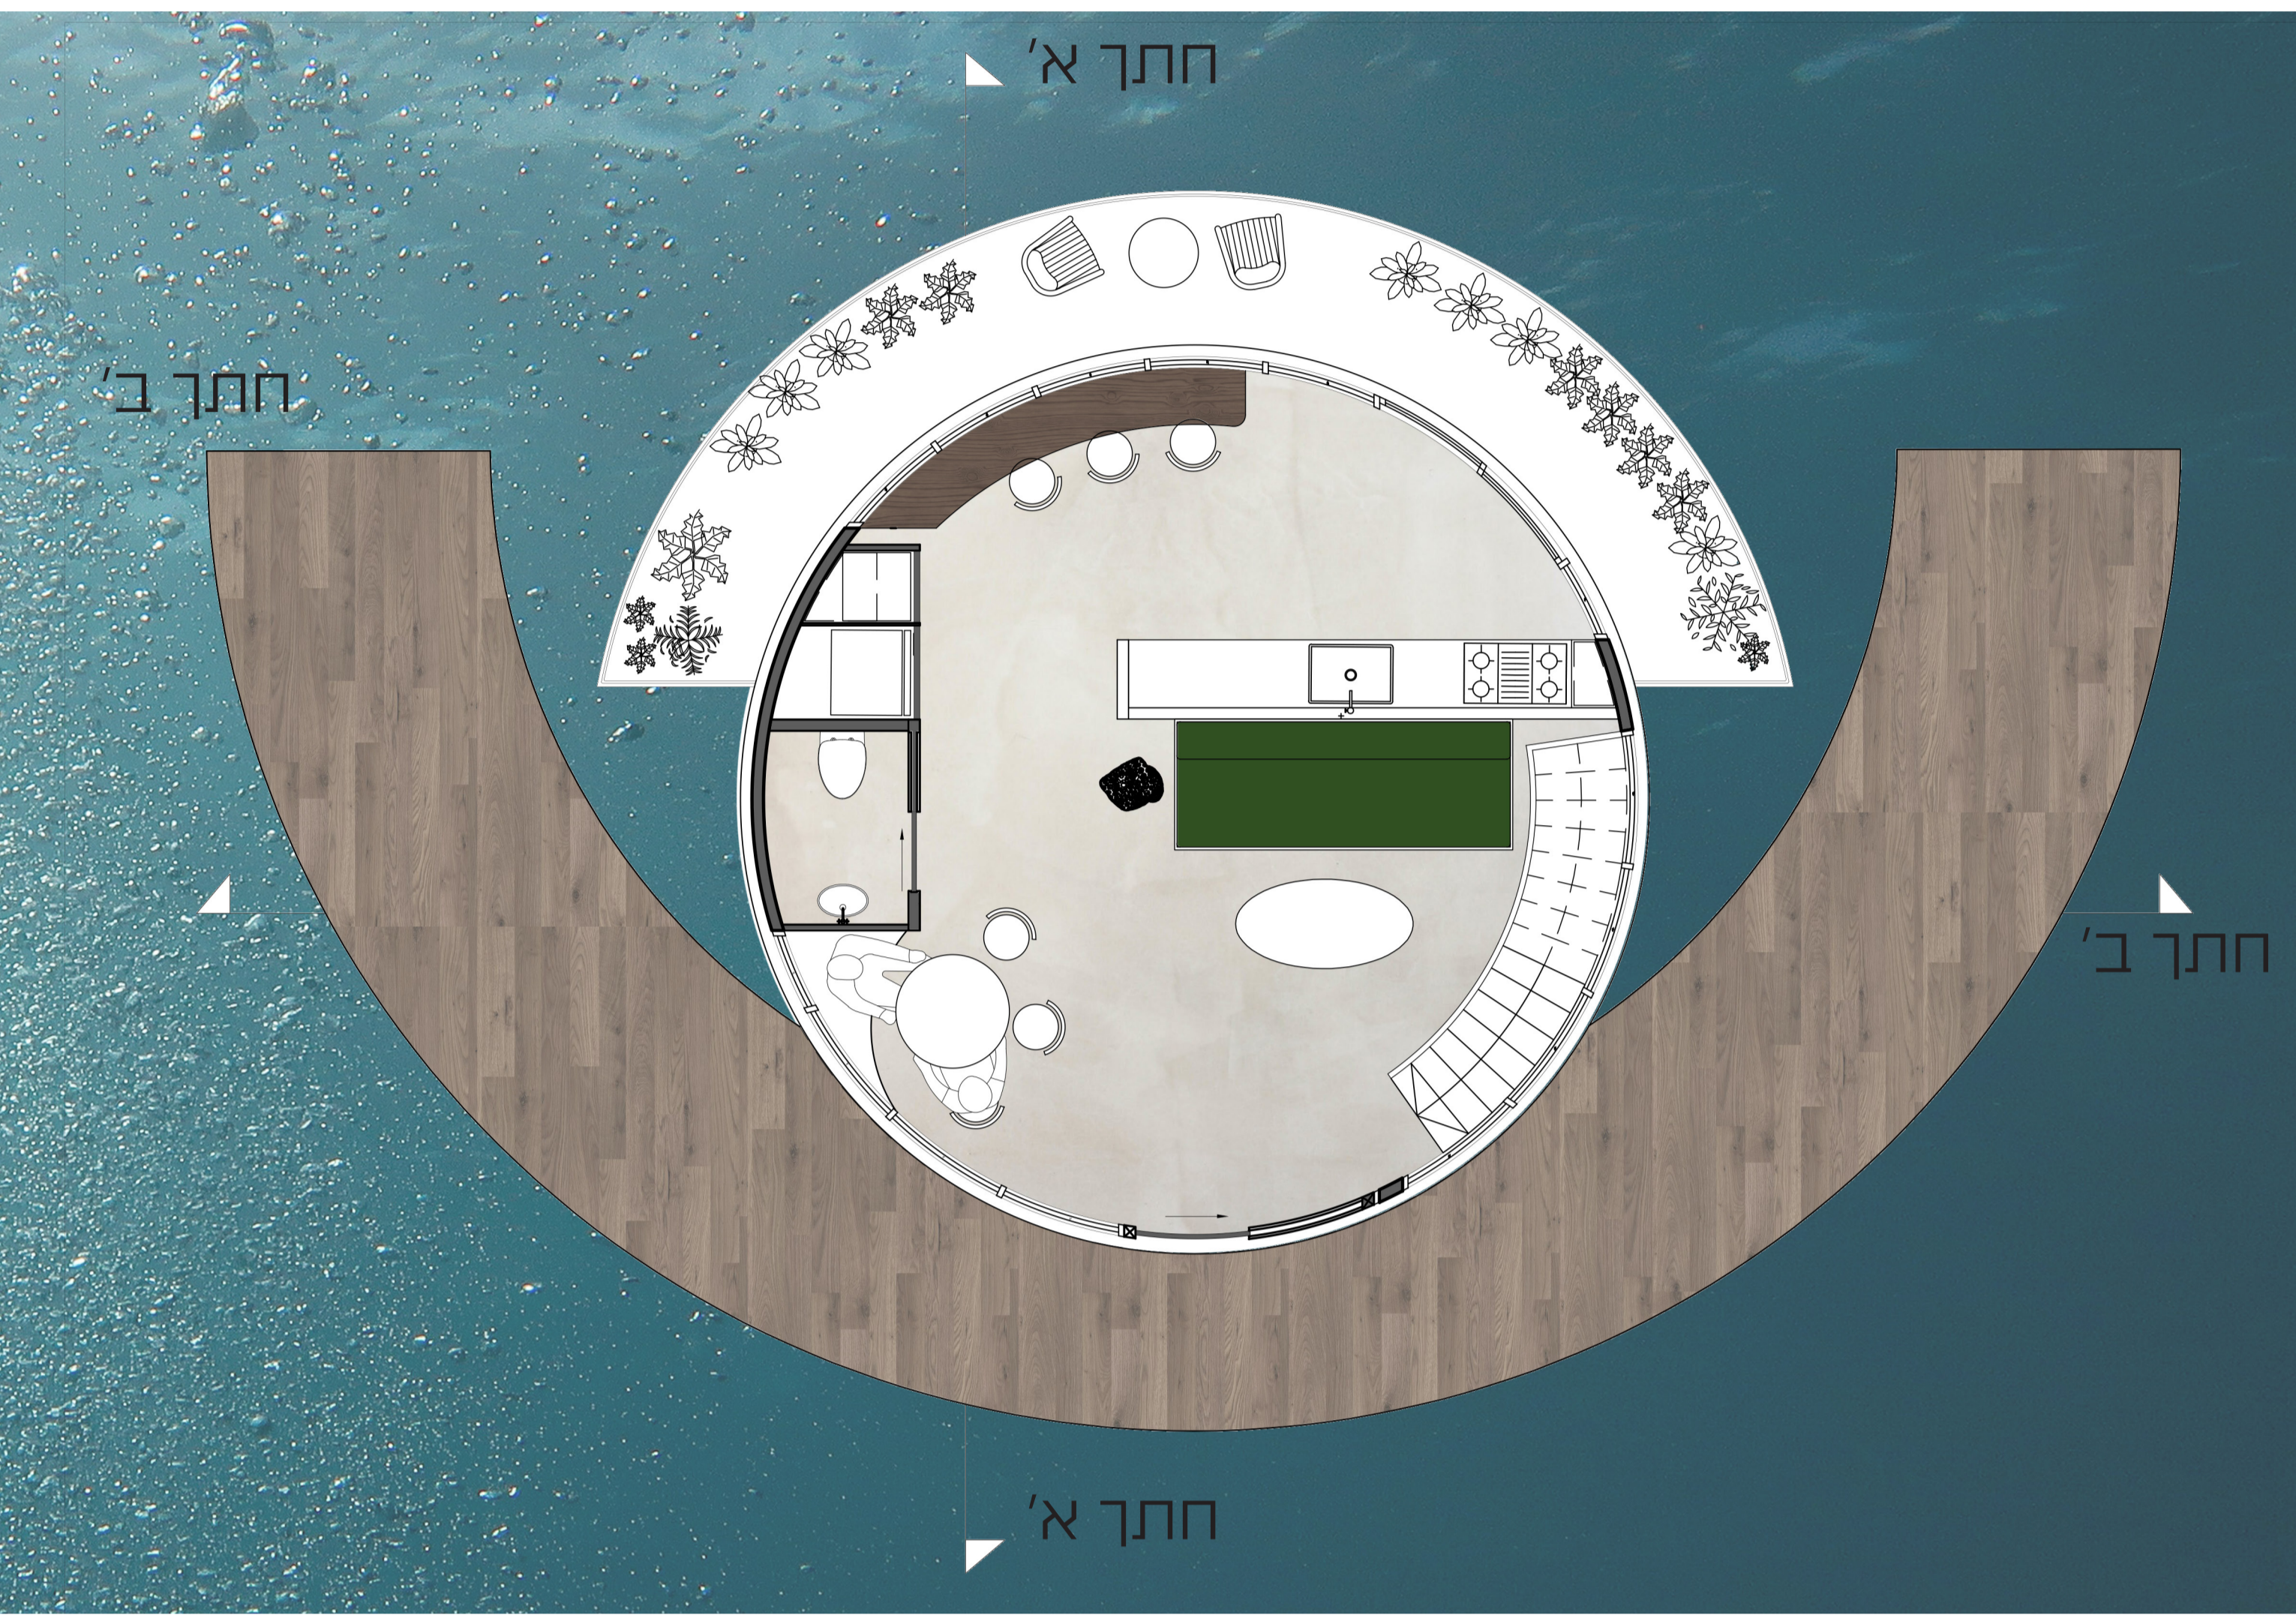

תכנית מפלס 0
יח' דיור 3 חדרים
48 מ"ר

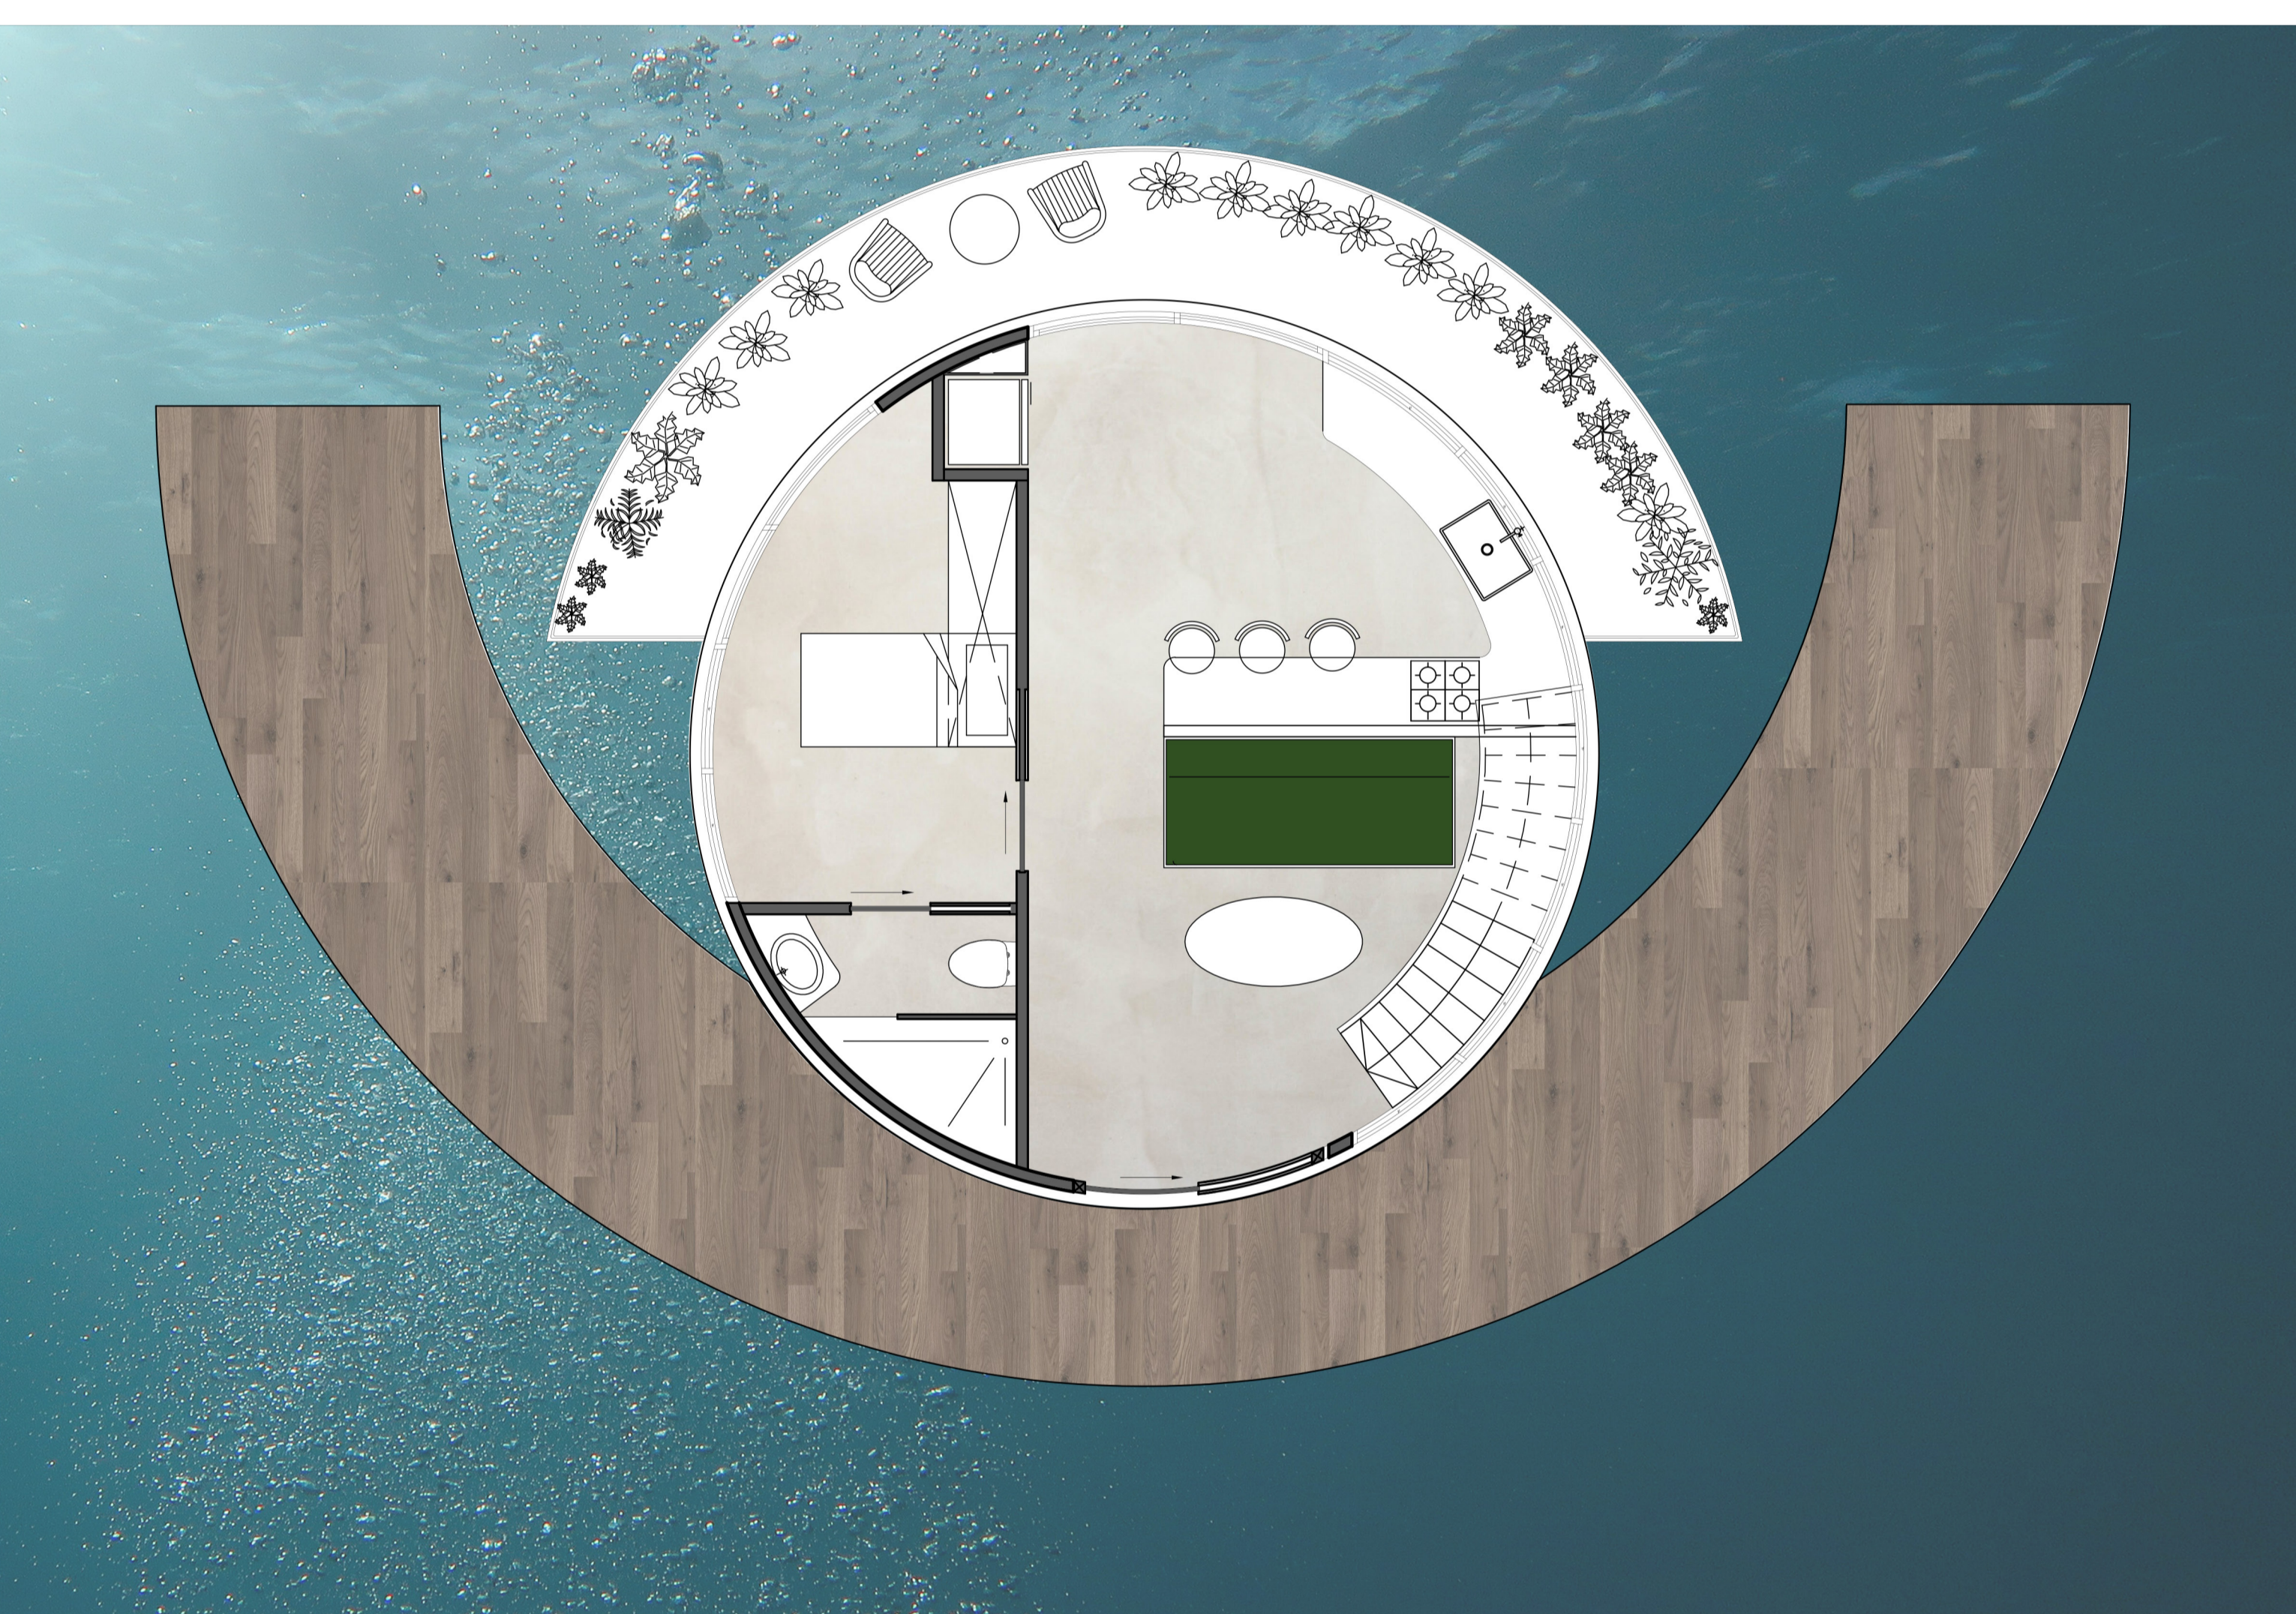

תכנית מפלס 0
יח' דיור 4 חדרים
48 מ"ר

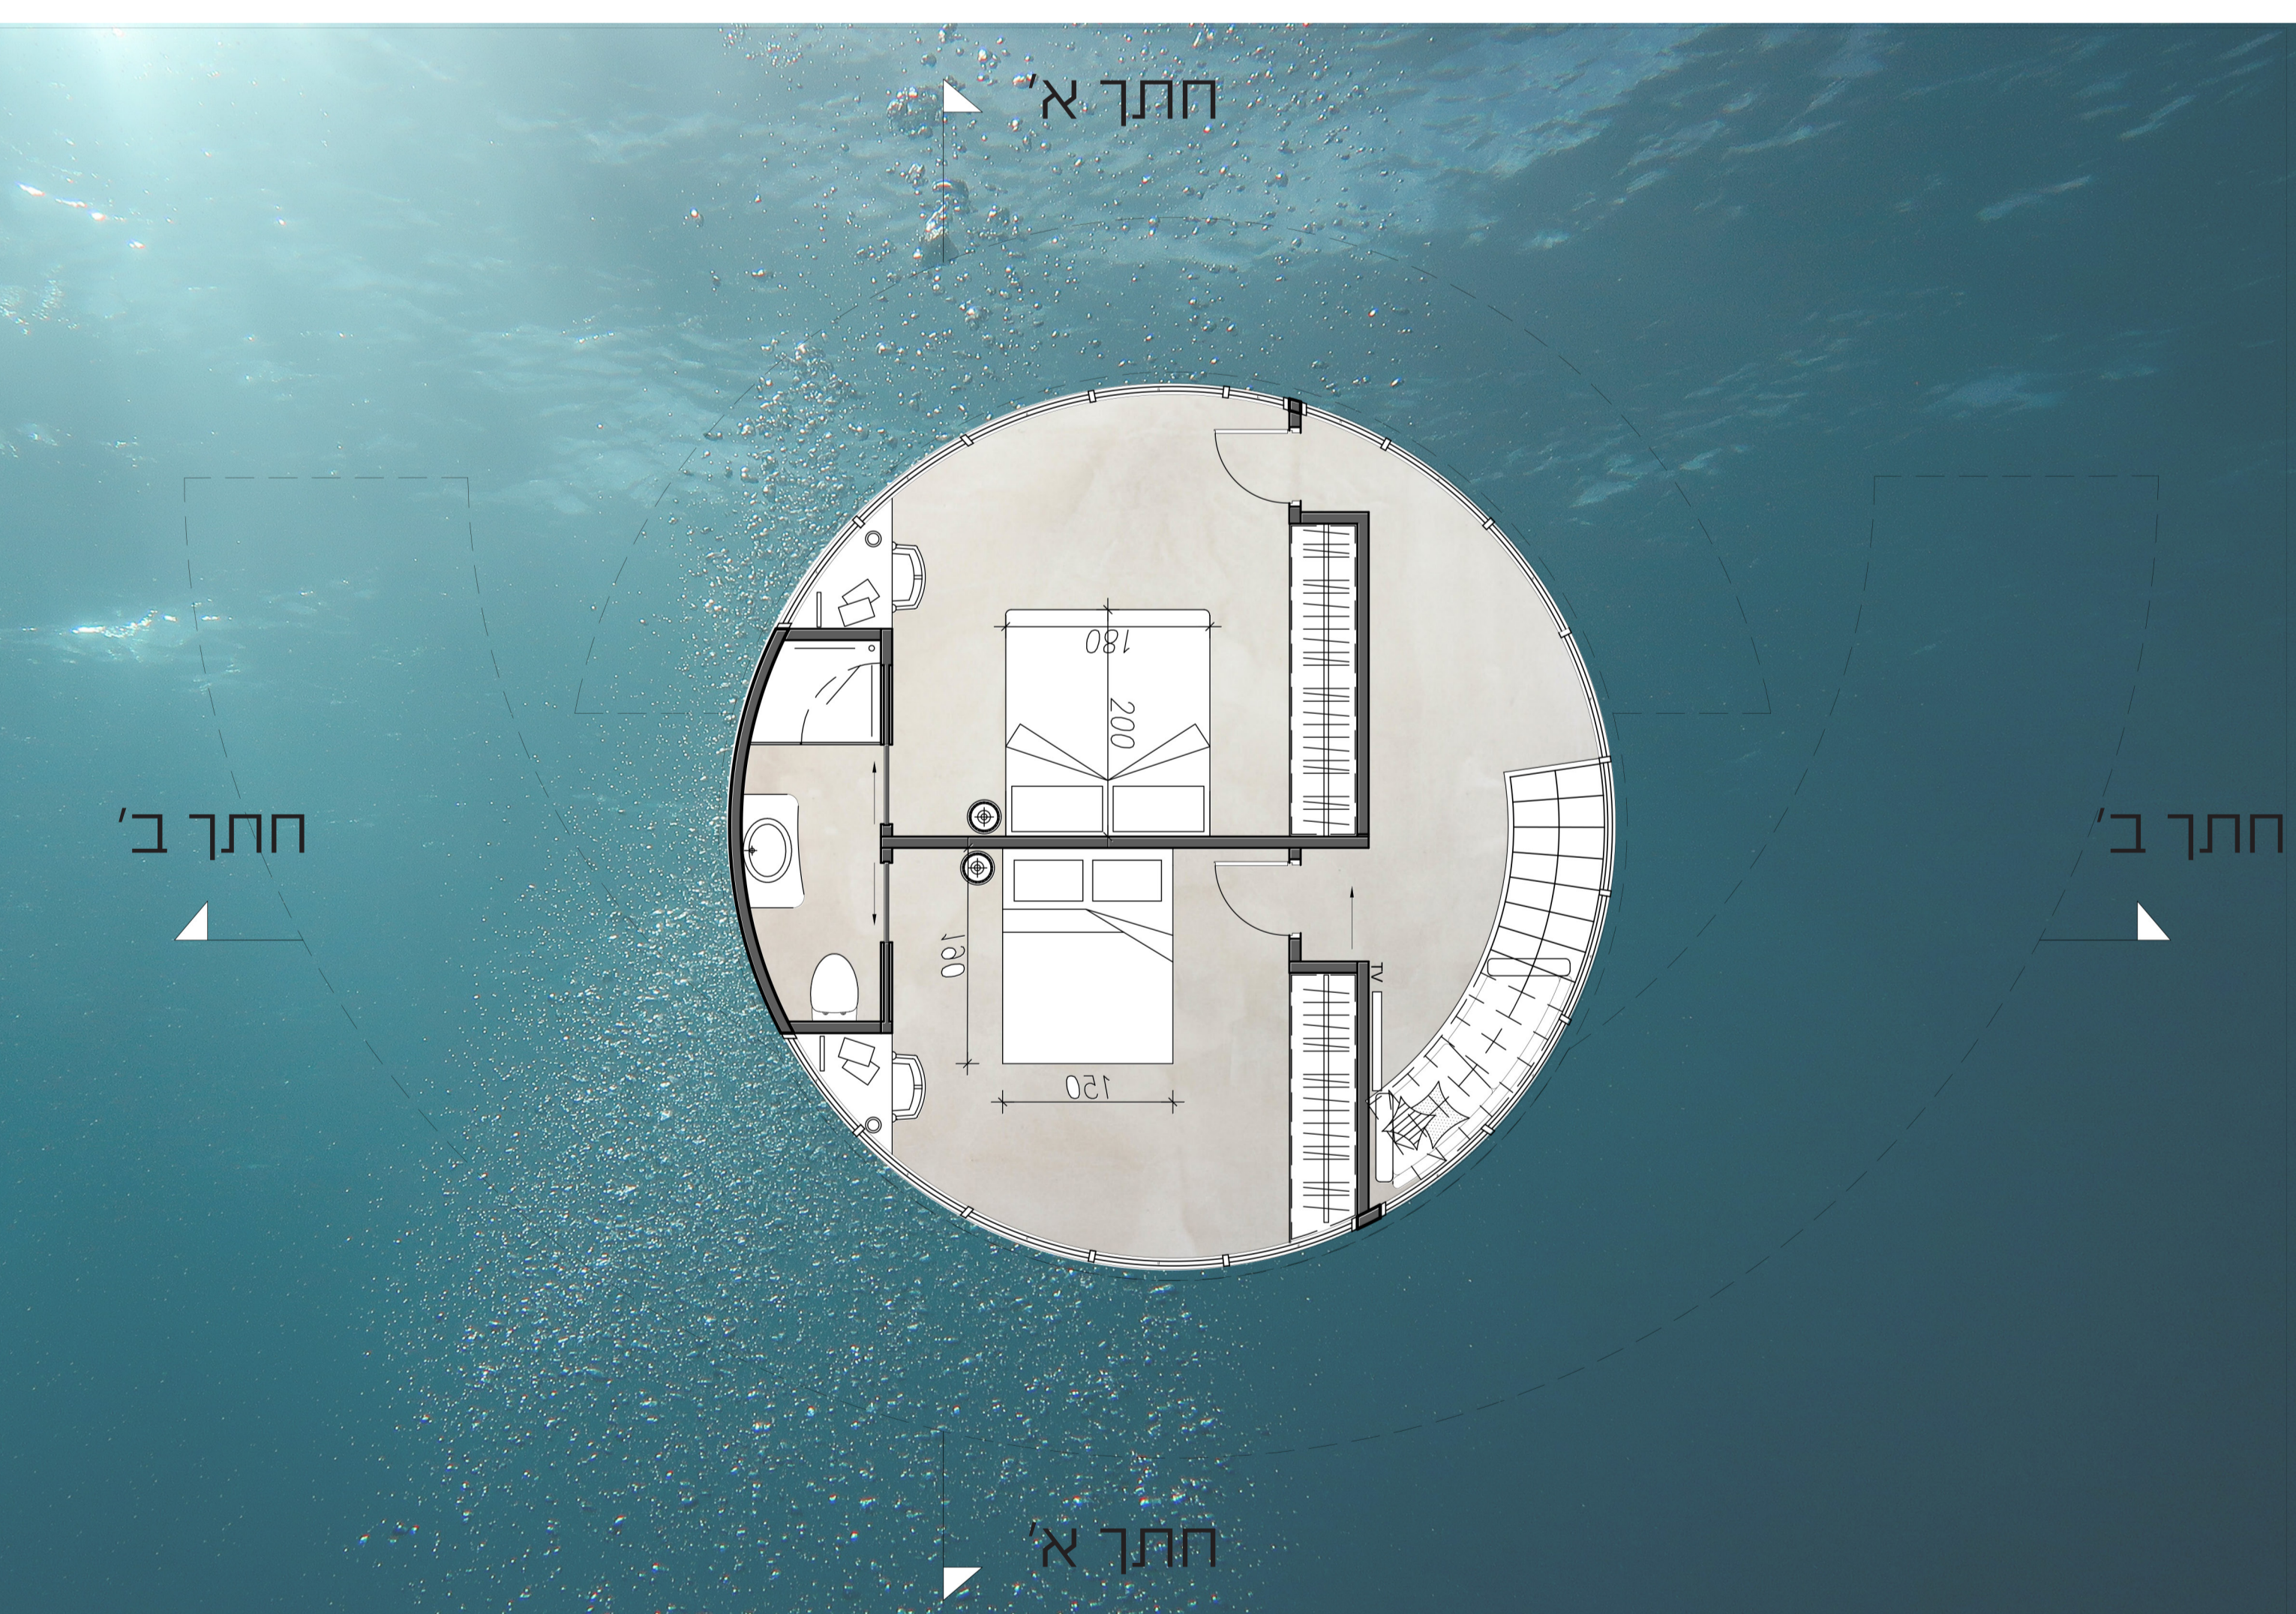


תכנית מפלס -1
יח' דיור 3 חדרים
48 מ"ר




חתכים | יח' דיור 3 חדרים 48 מ"ר


חתך - א'

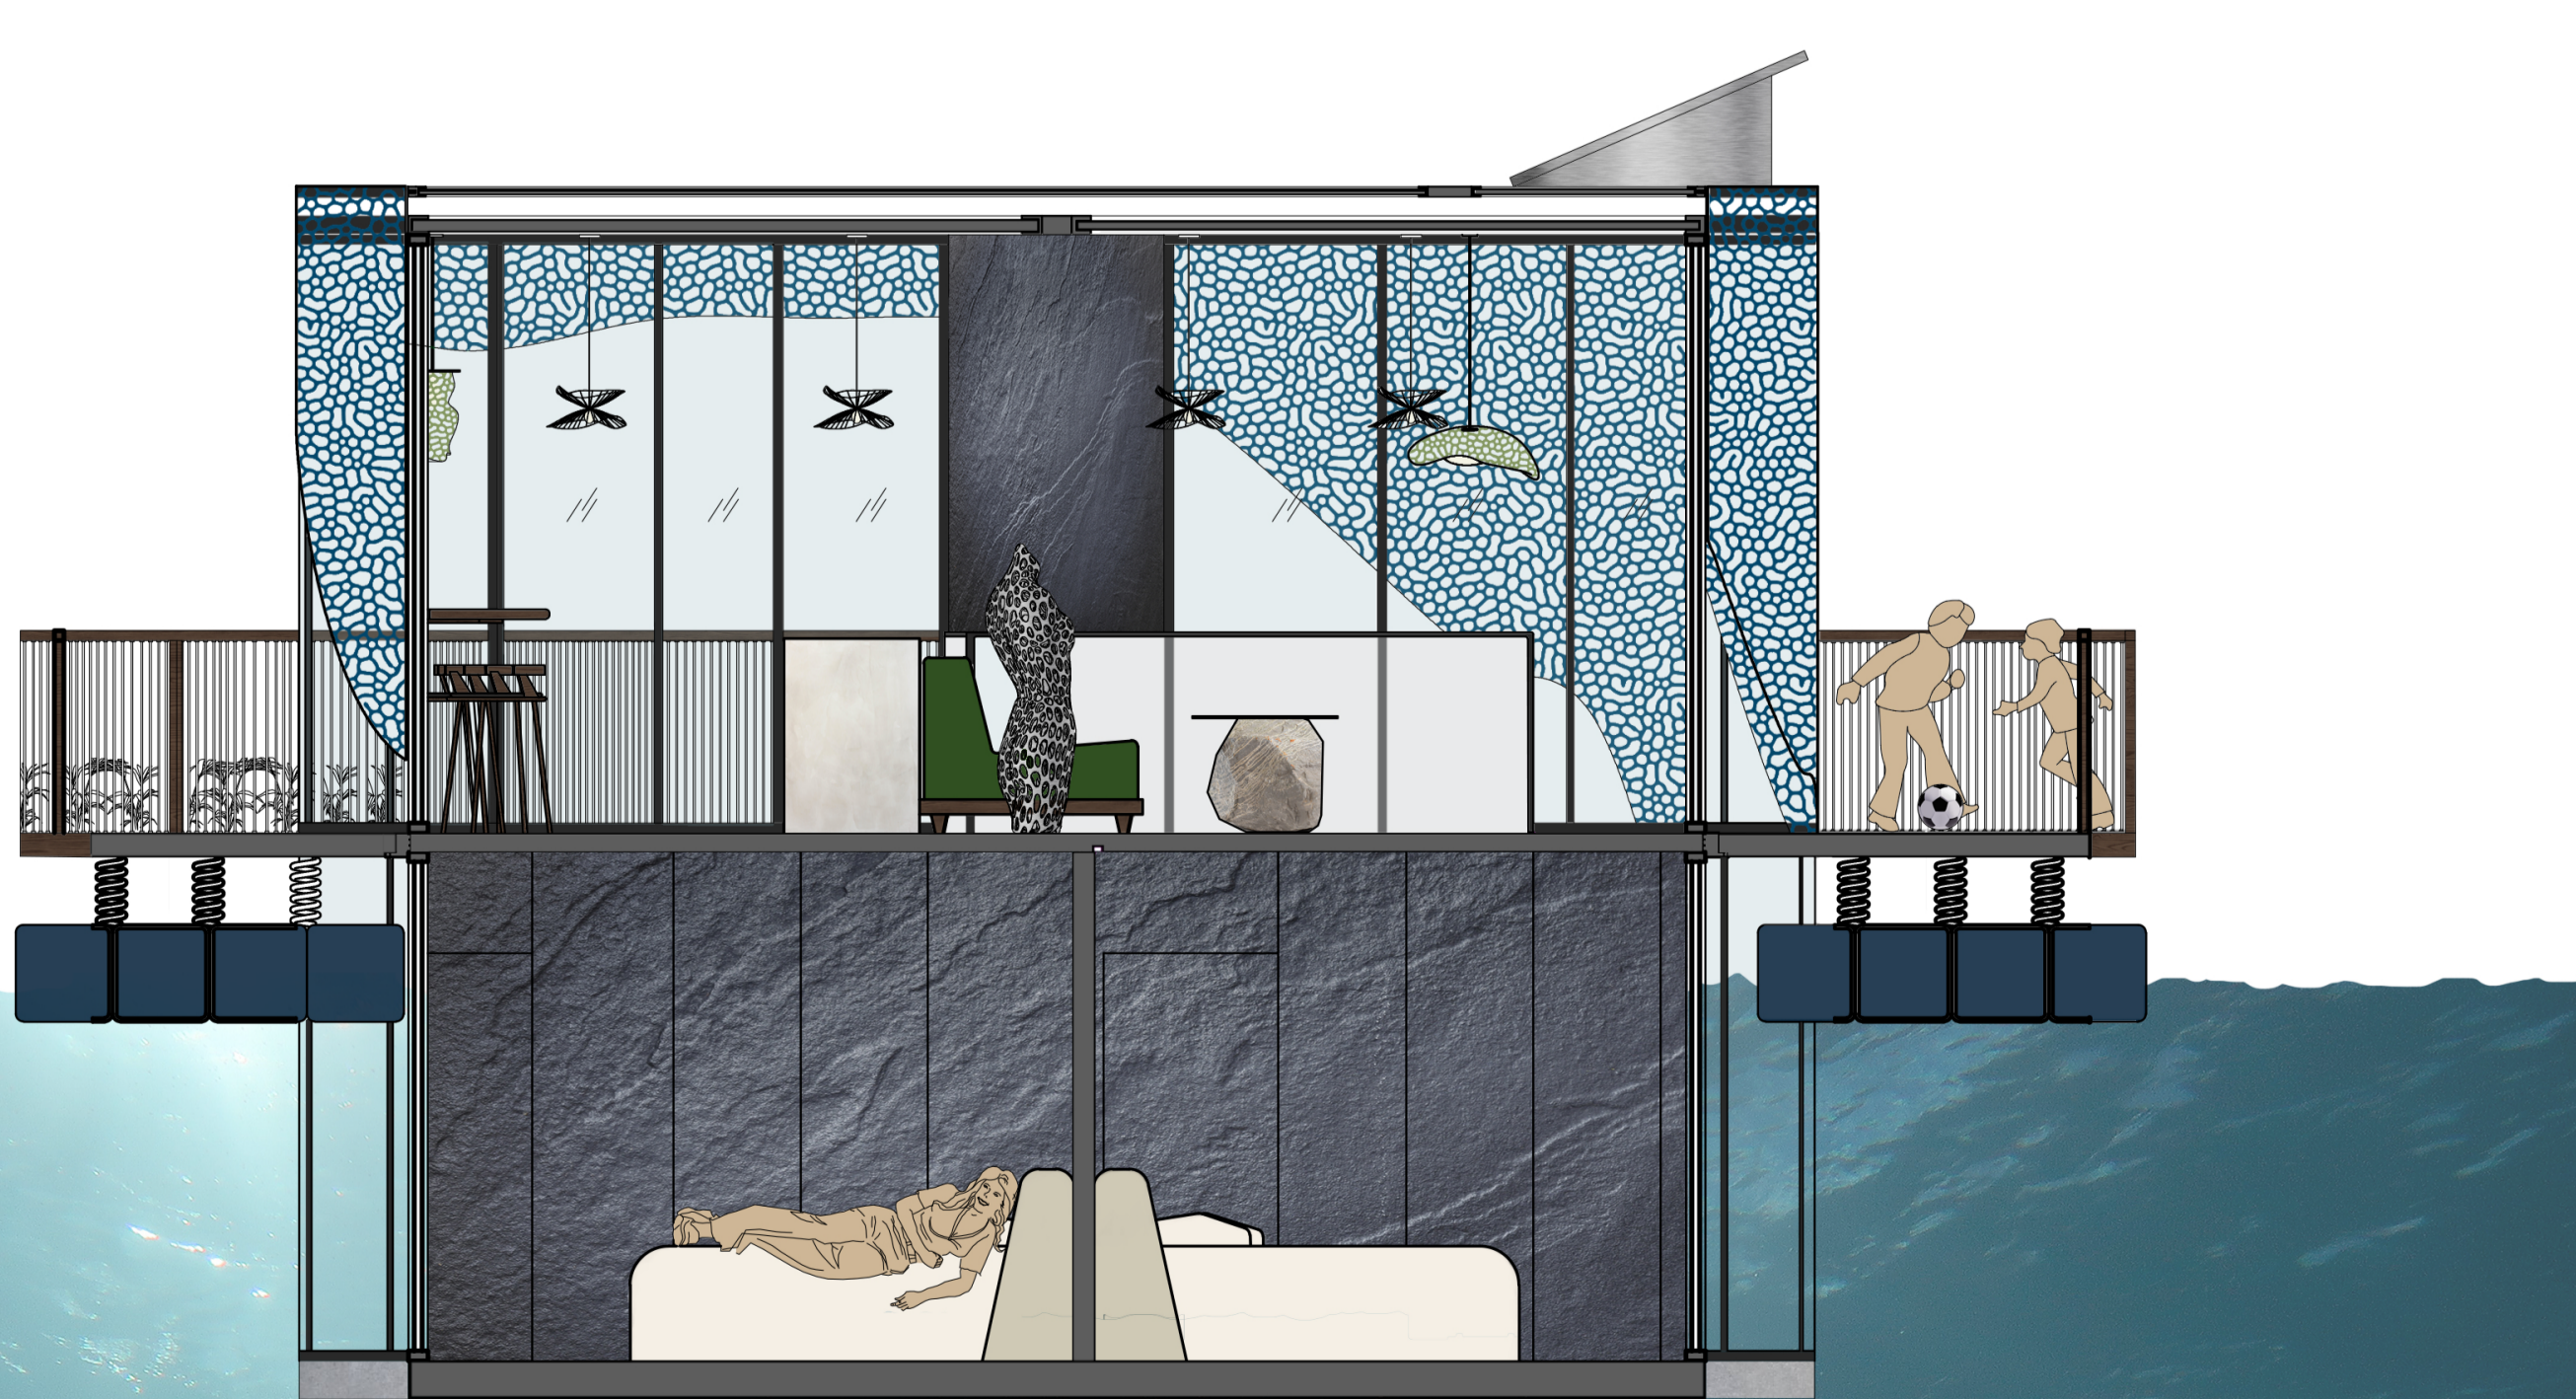


חתך - ב'

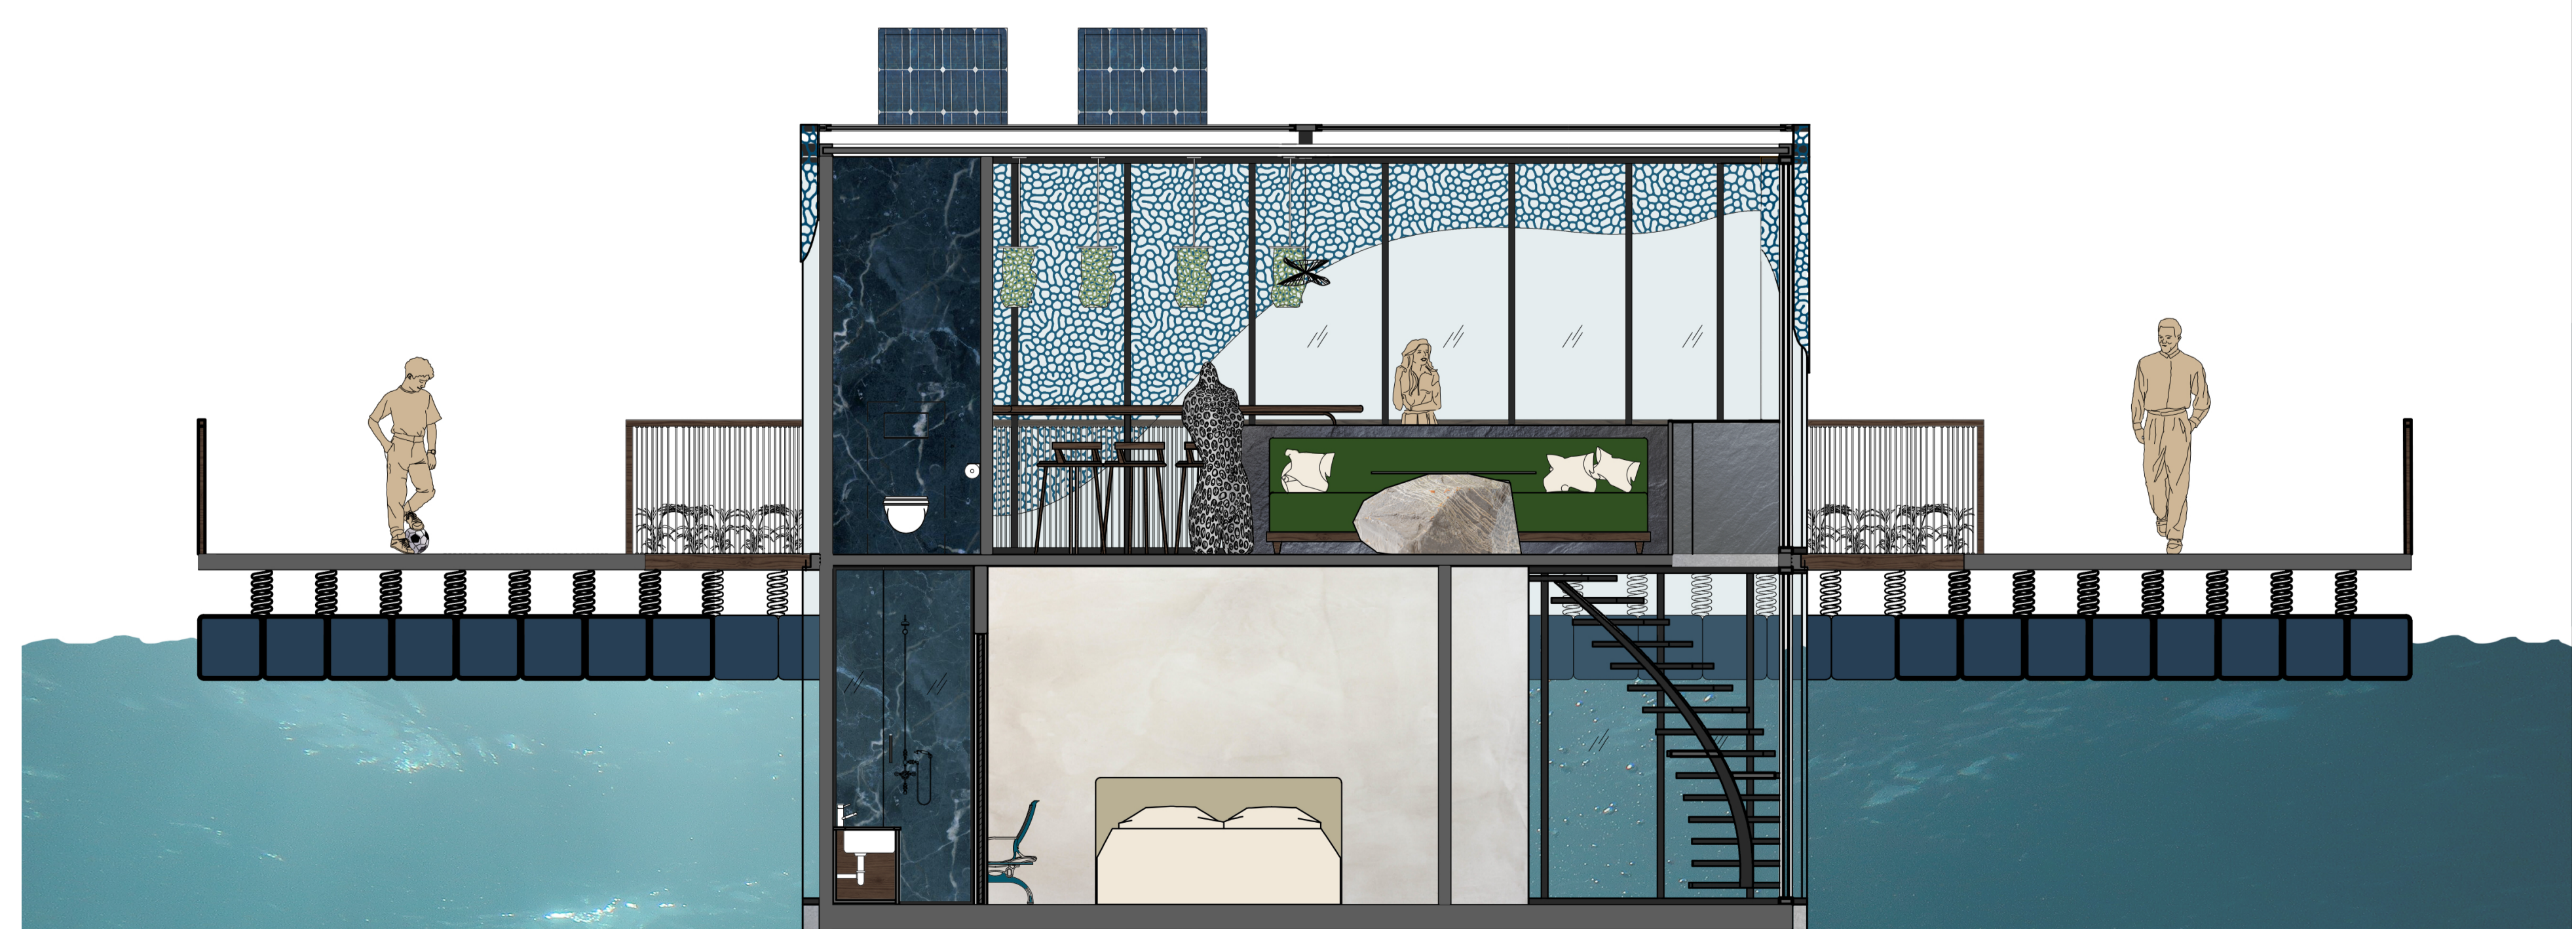



מגורים צפים 2050 | מענה הישרדותי למשבר האקלים, הדוגל בשיתופיות, סולידריות חברתית ואנרגייה מתחדשת.

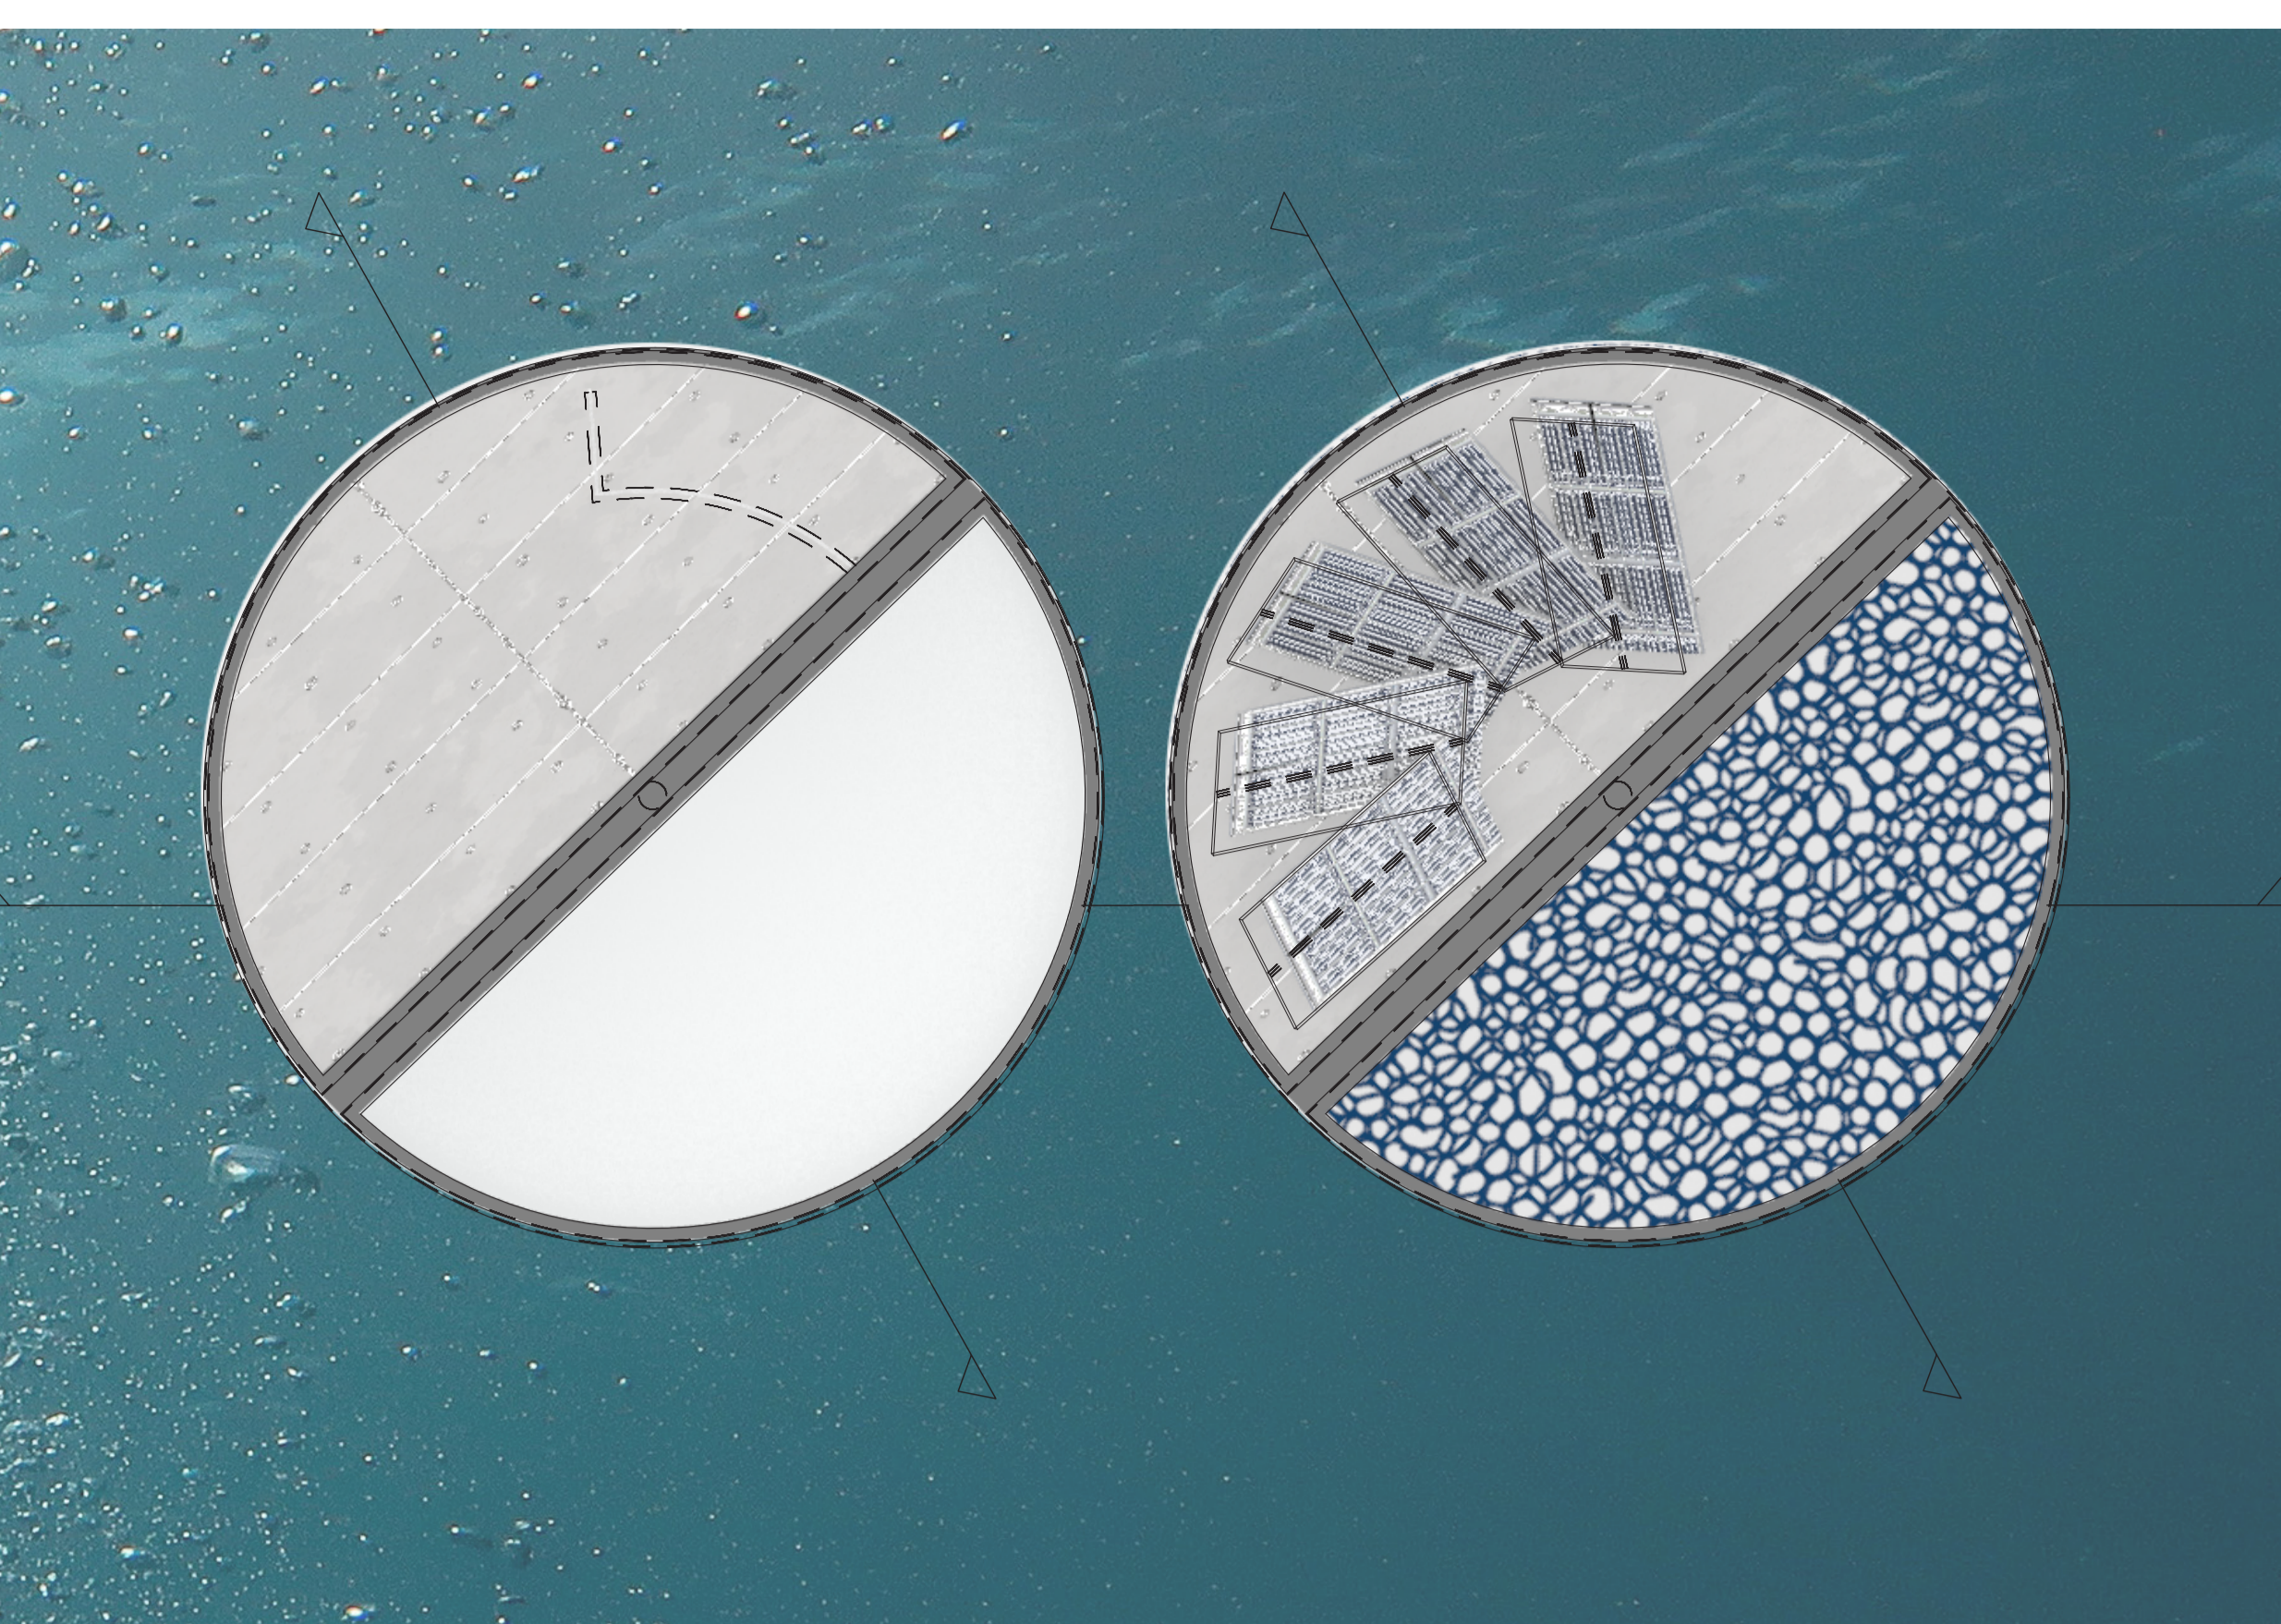

תכנית גג
יחי' דיור 2 חדרים
32 מ"ר

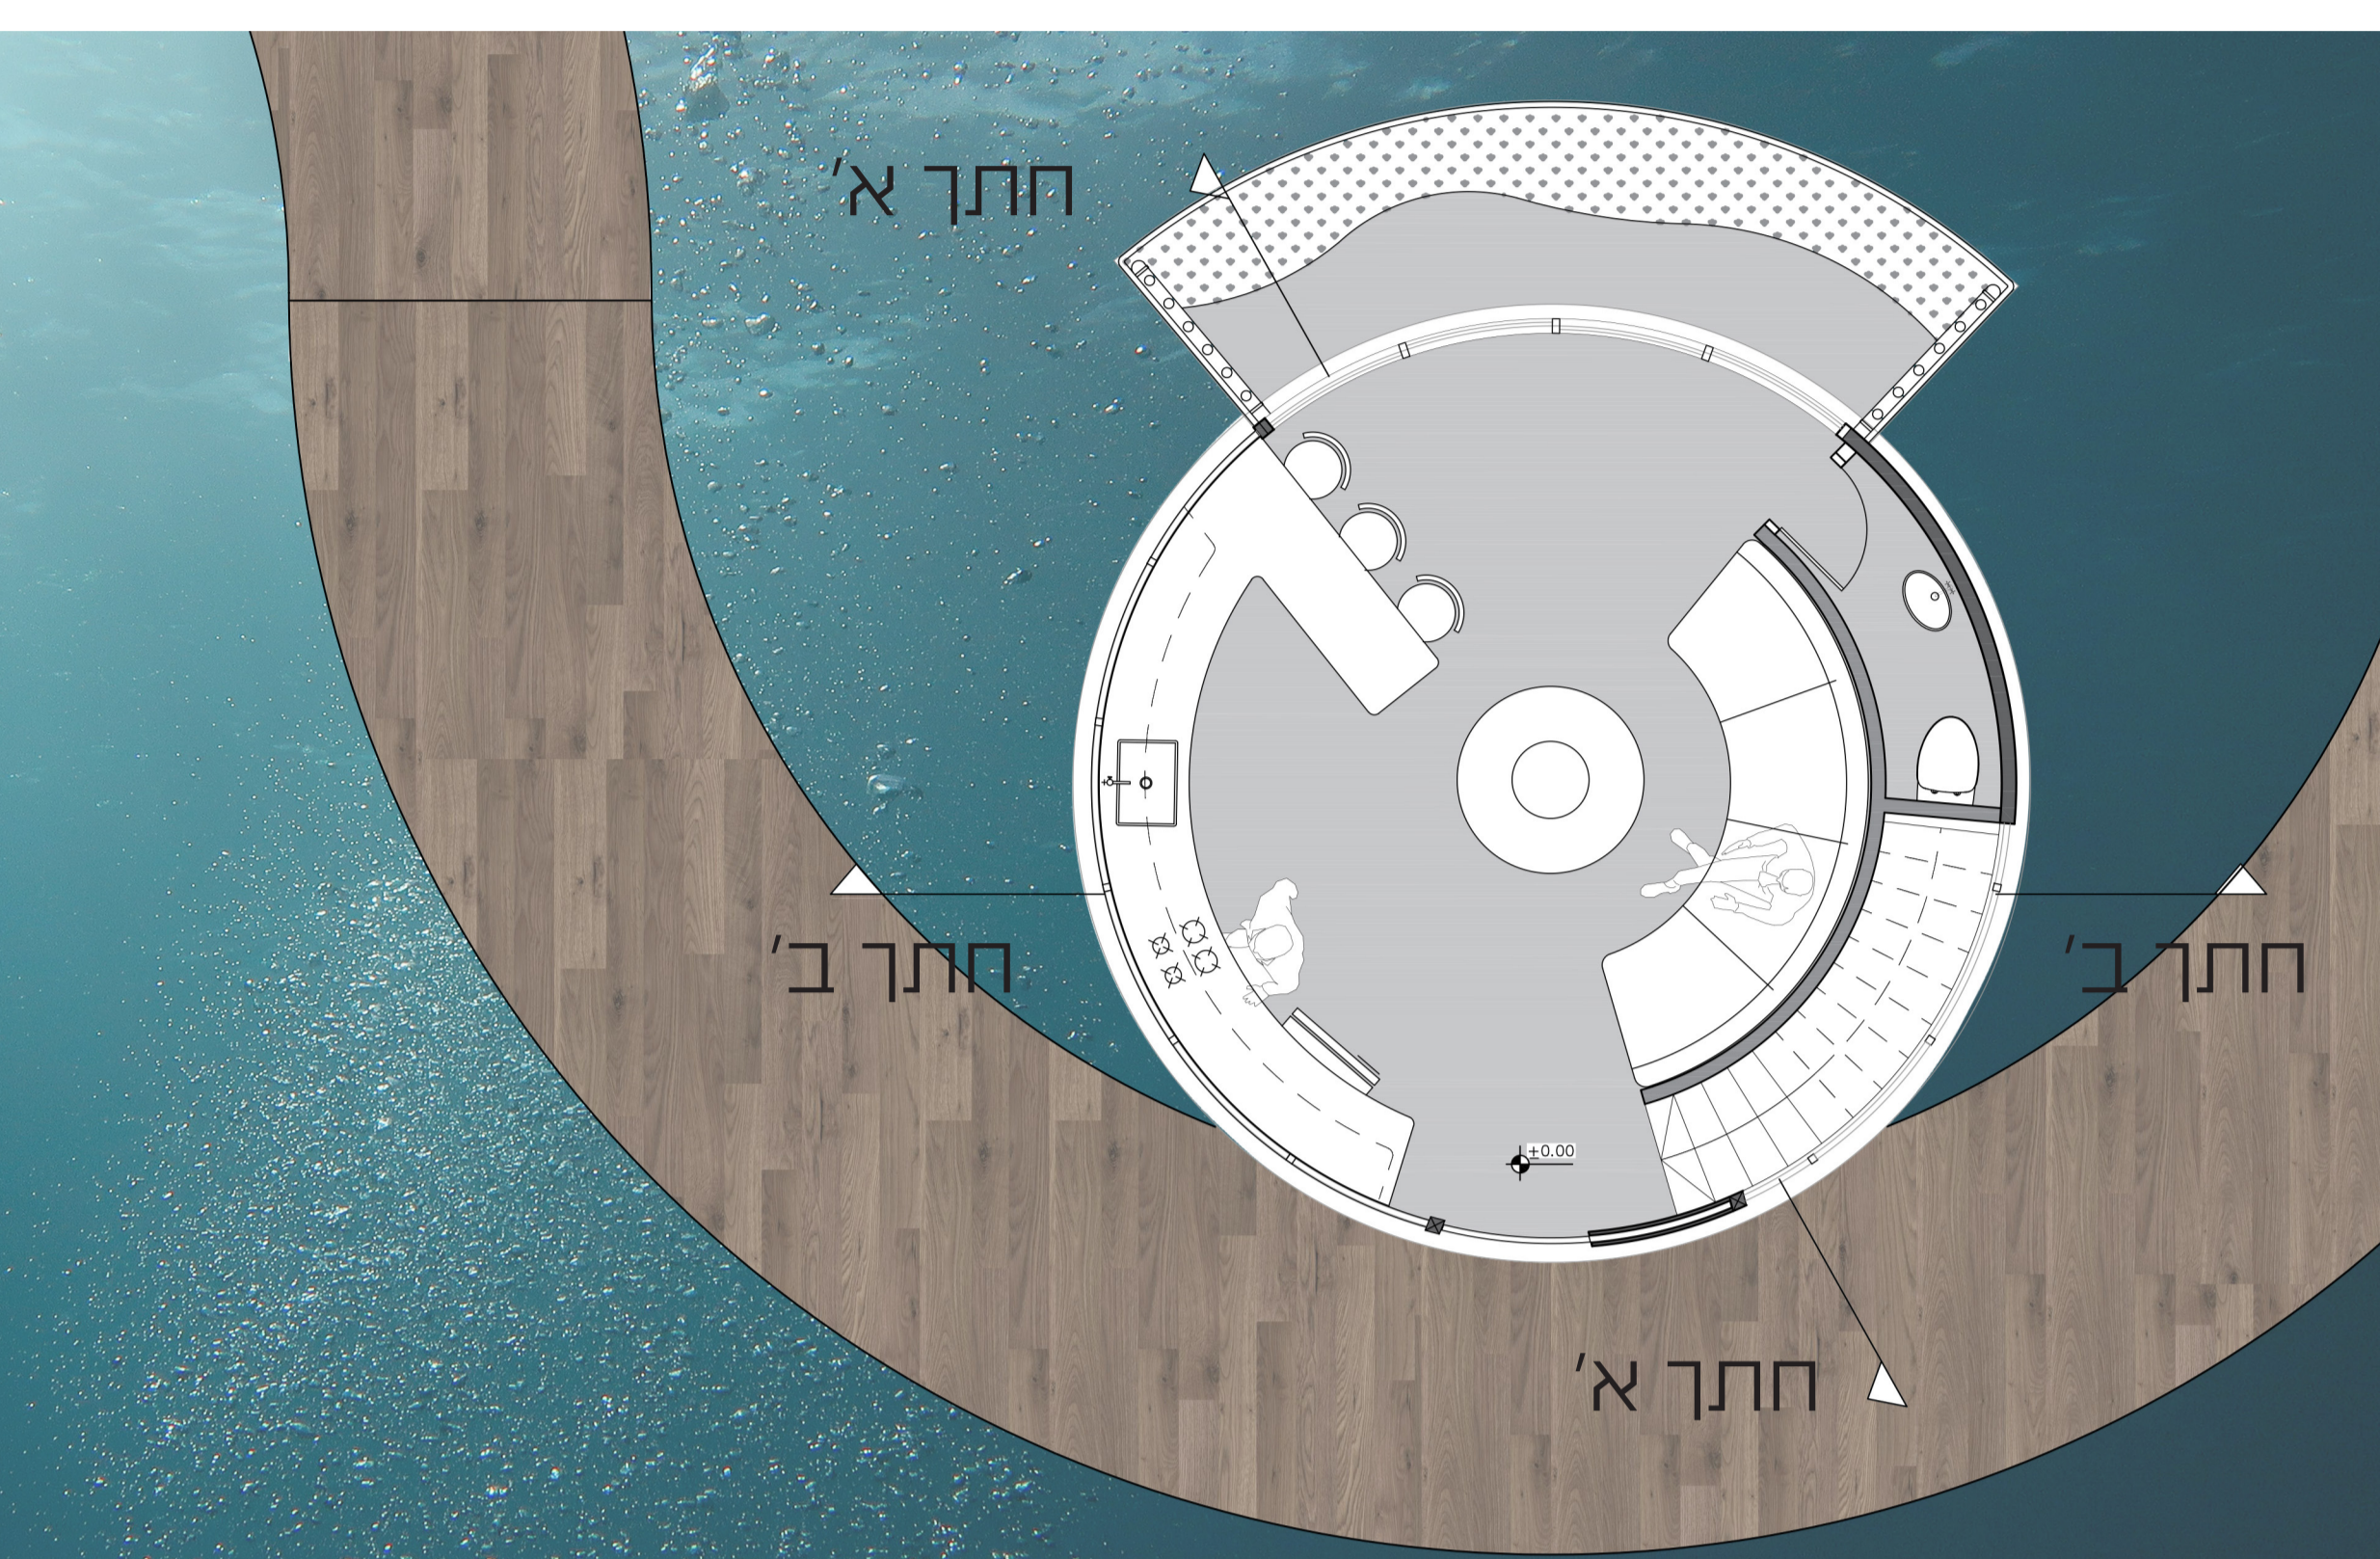




תכנית מפלס 0
יחי' דיור 2 חדרים
32 מ"ר

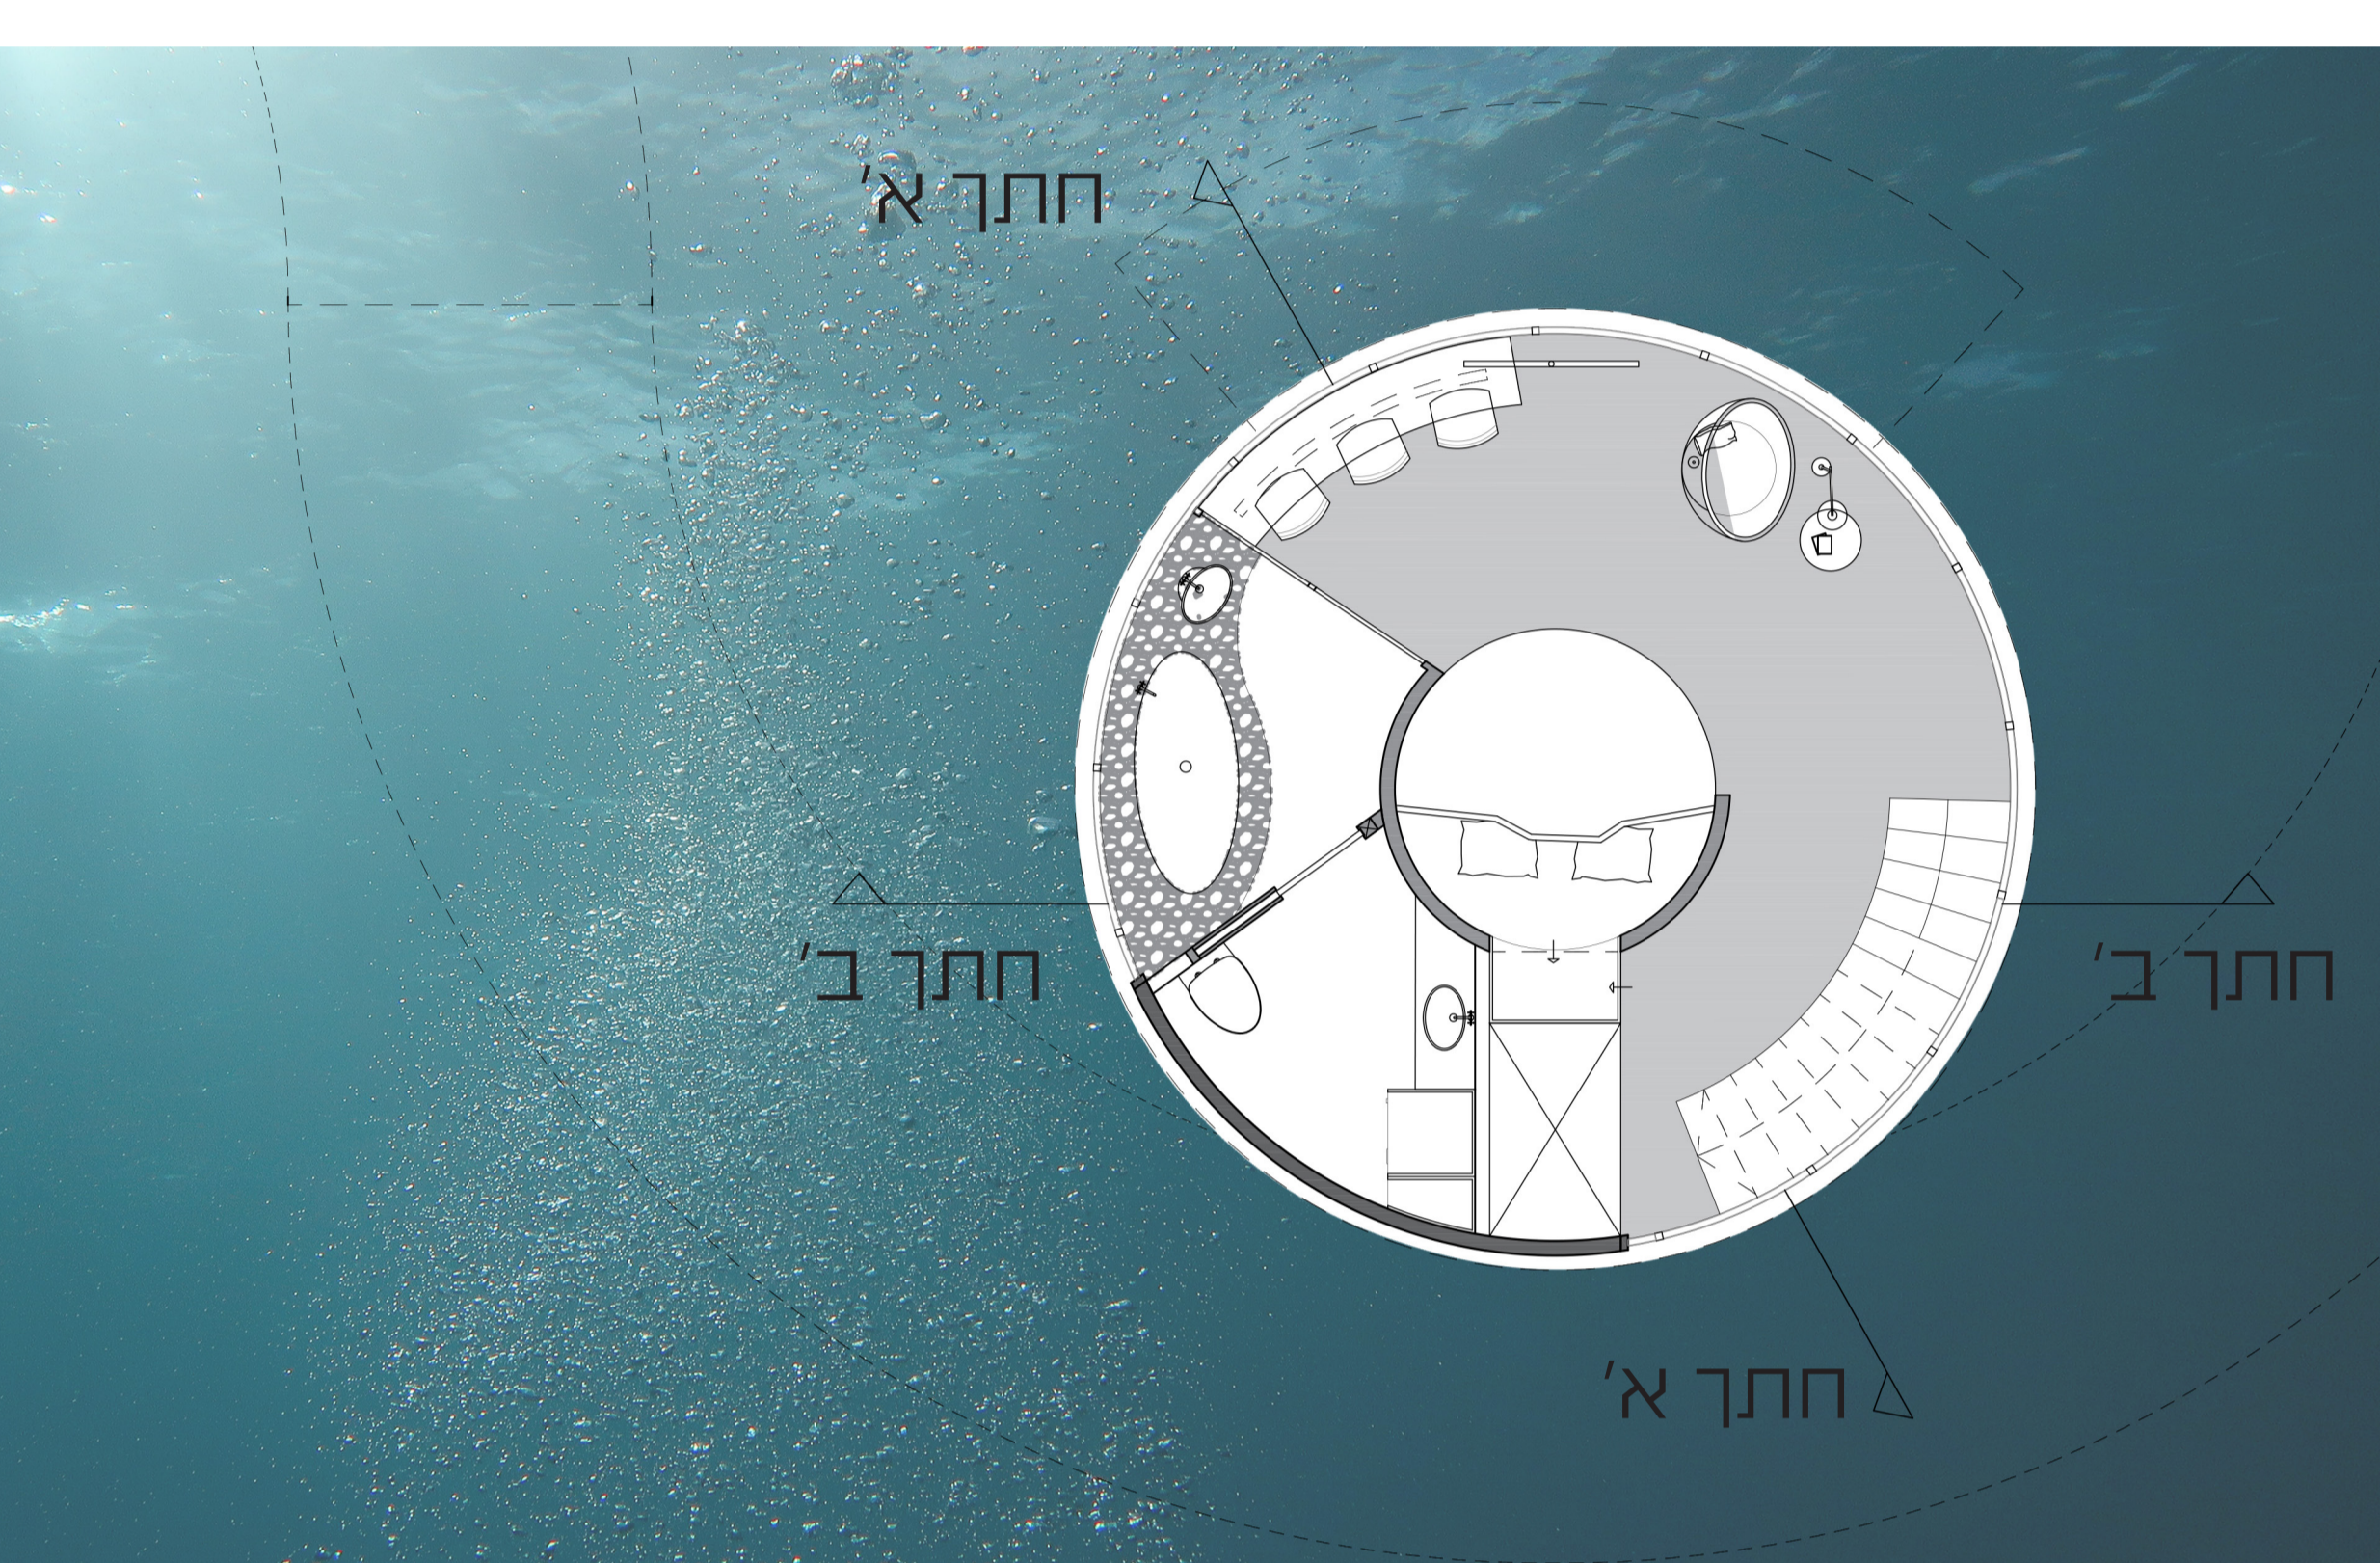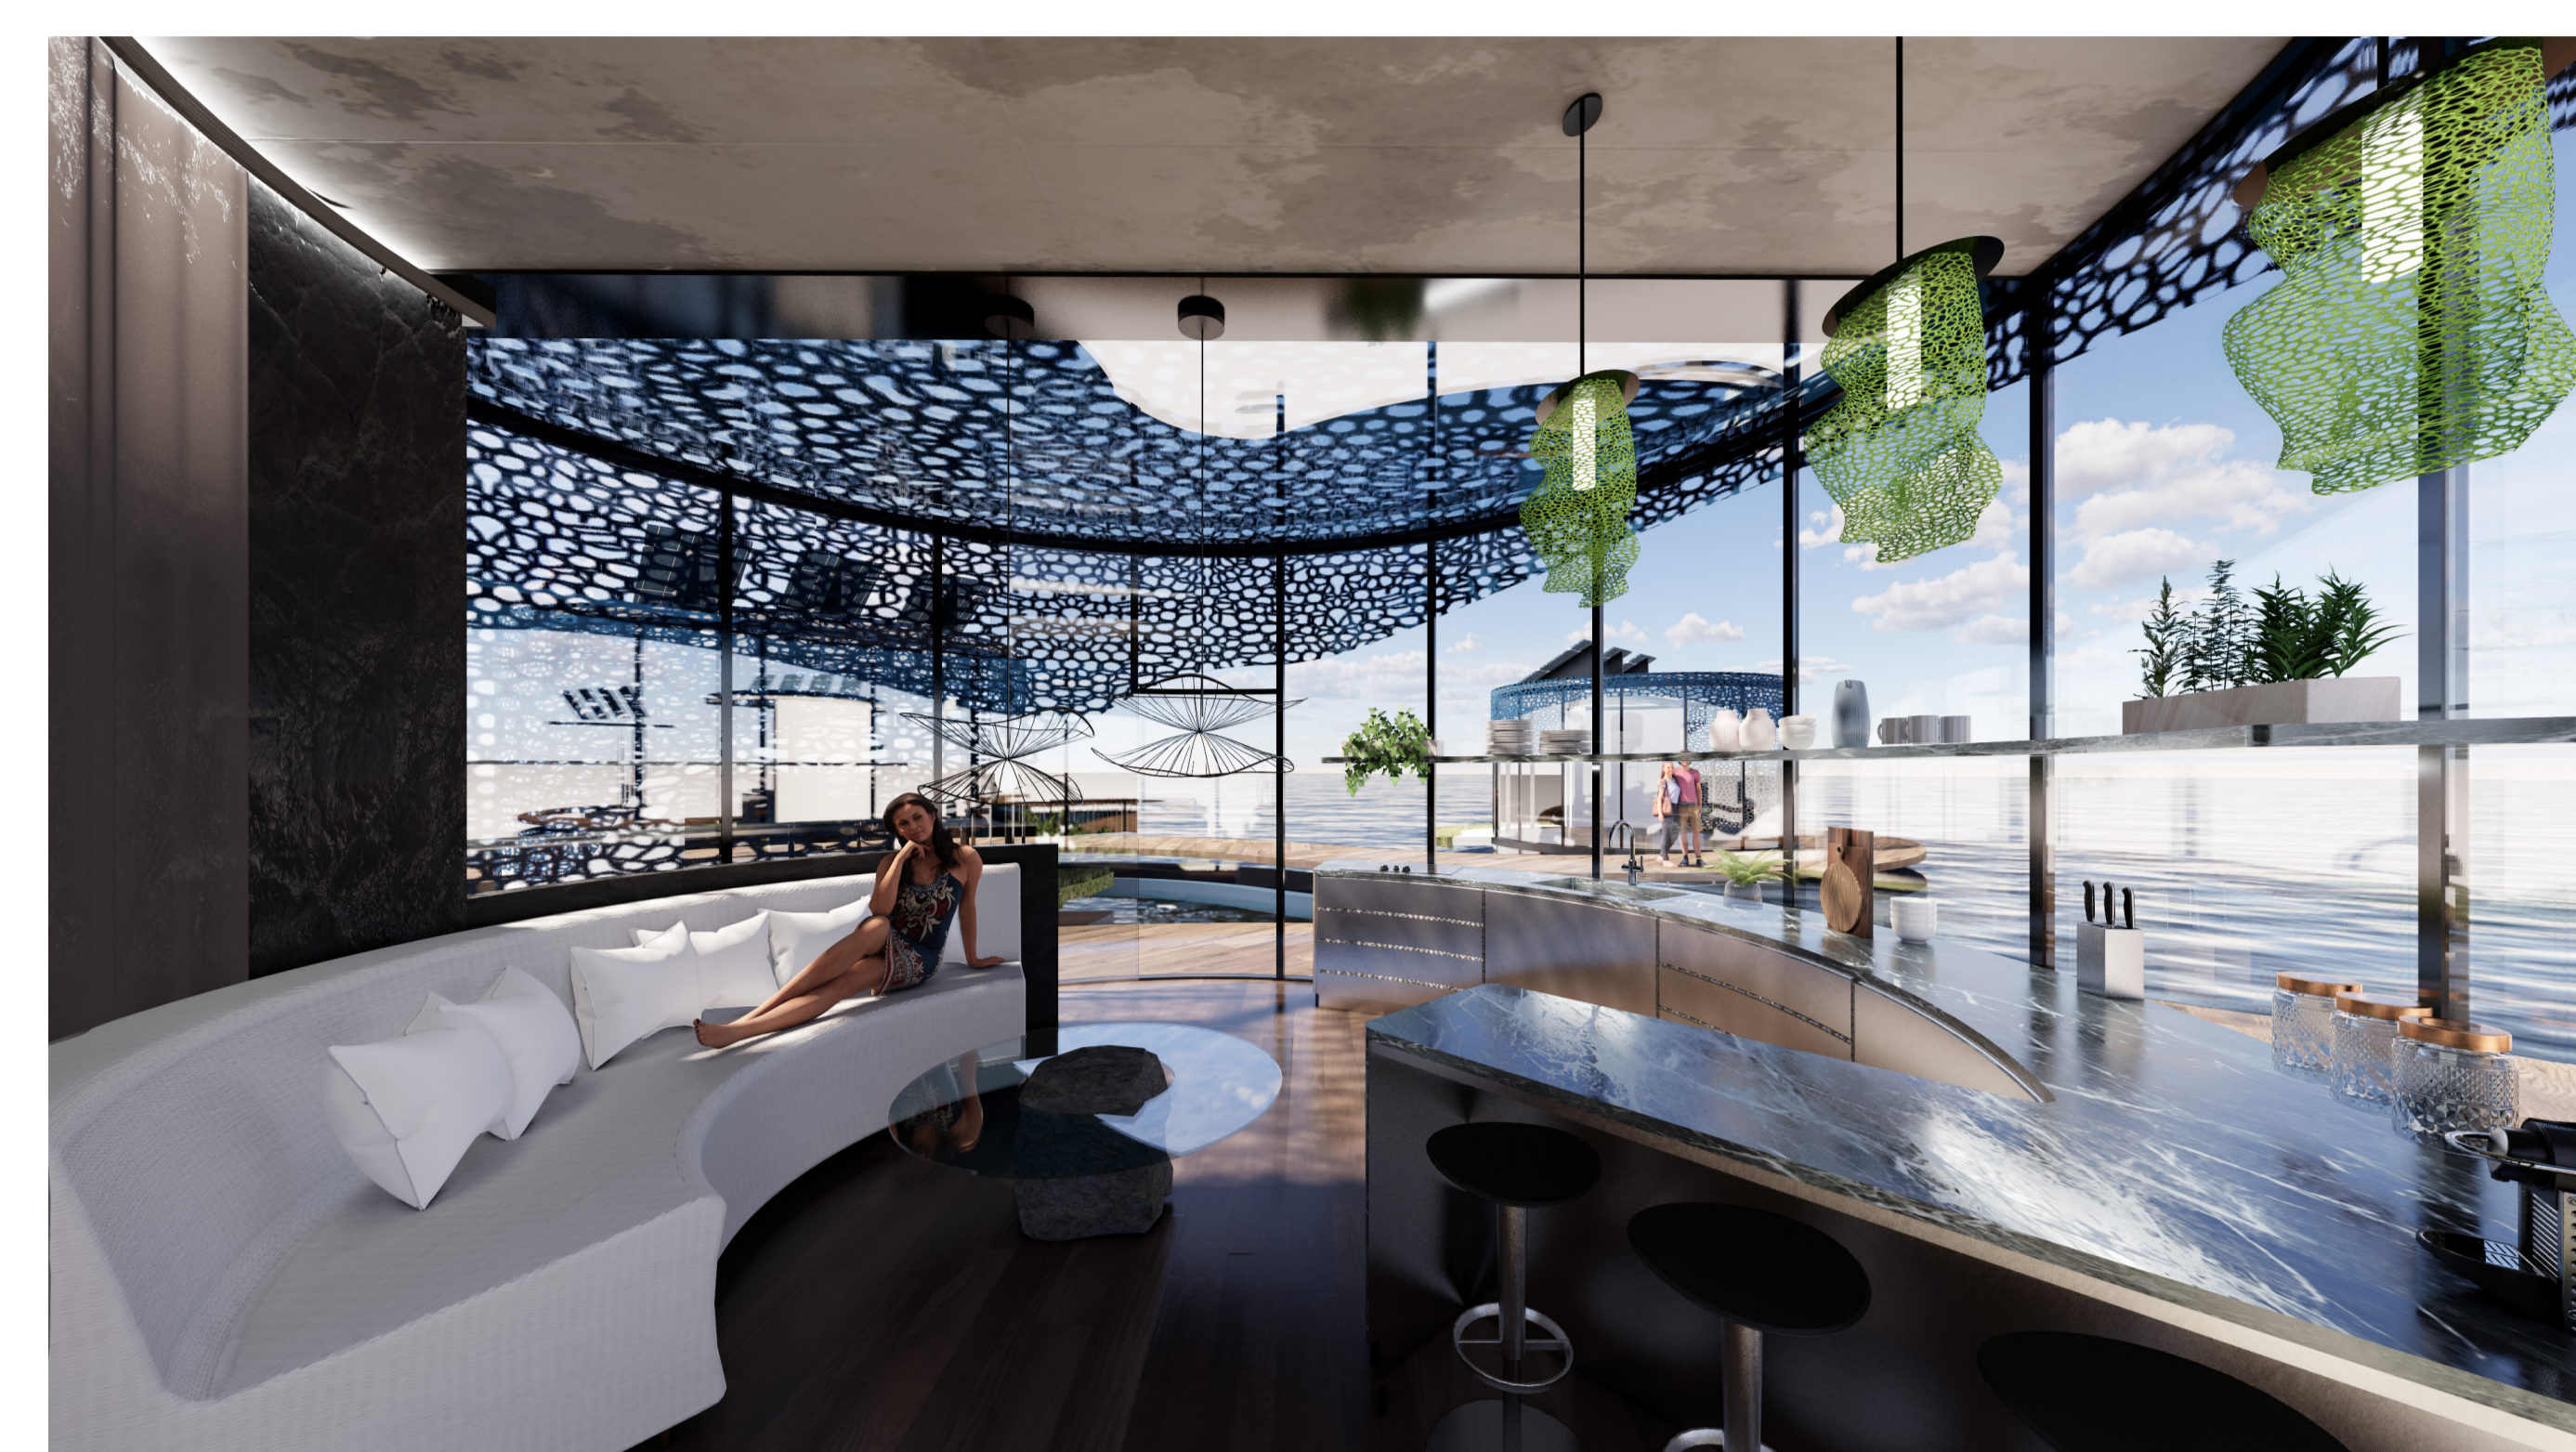

תכנית מפלס -1
יחי' דיור 2 חדרים
32 מ"ר




חתכים | יחי' דיור 2 חדרים 32 מ"ר

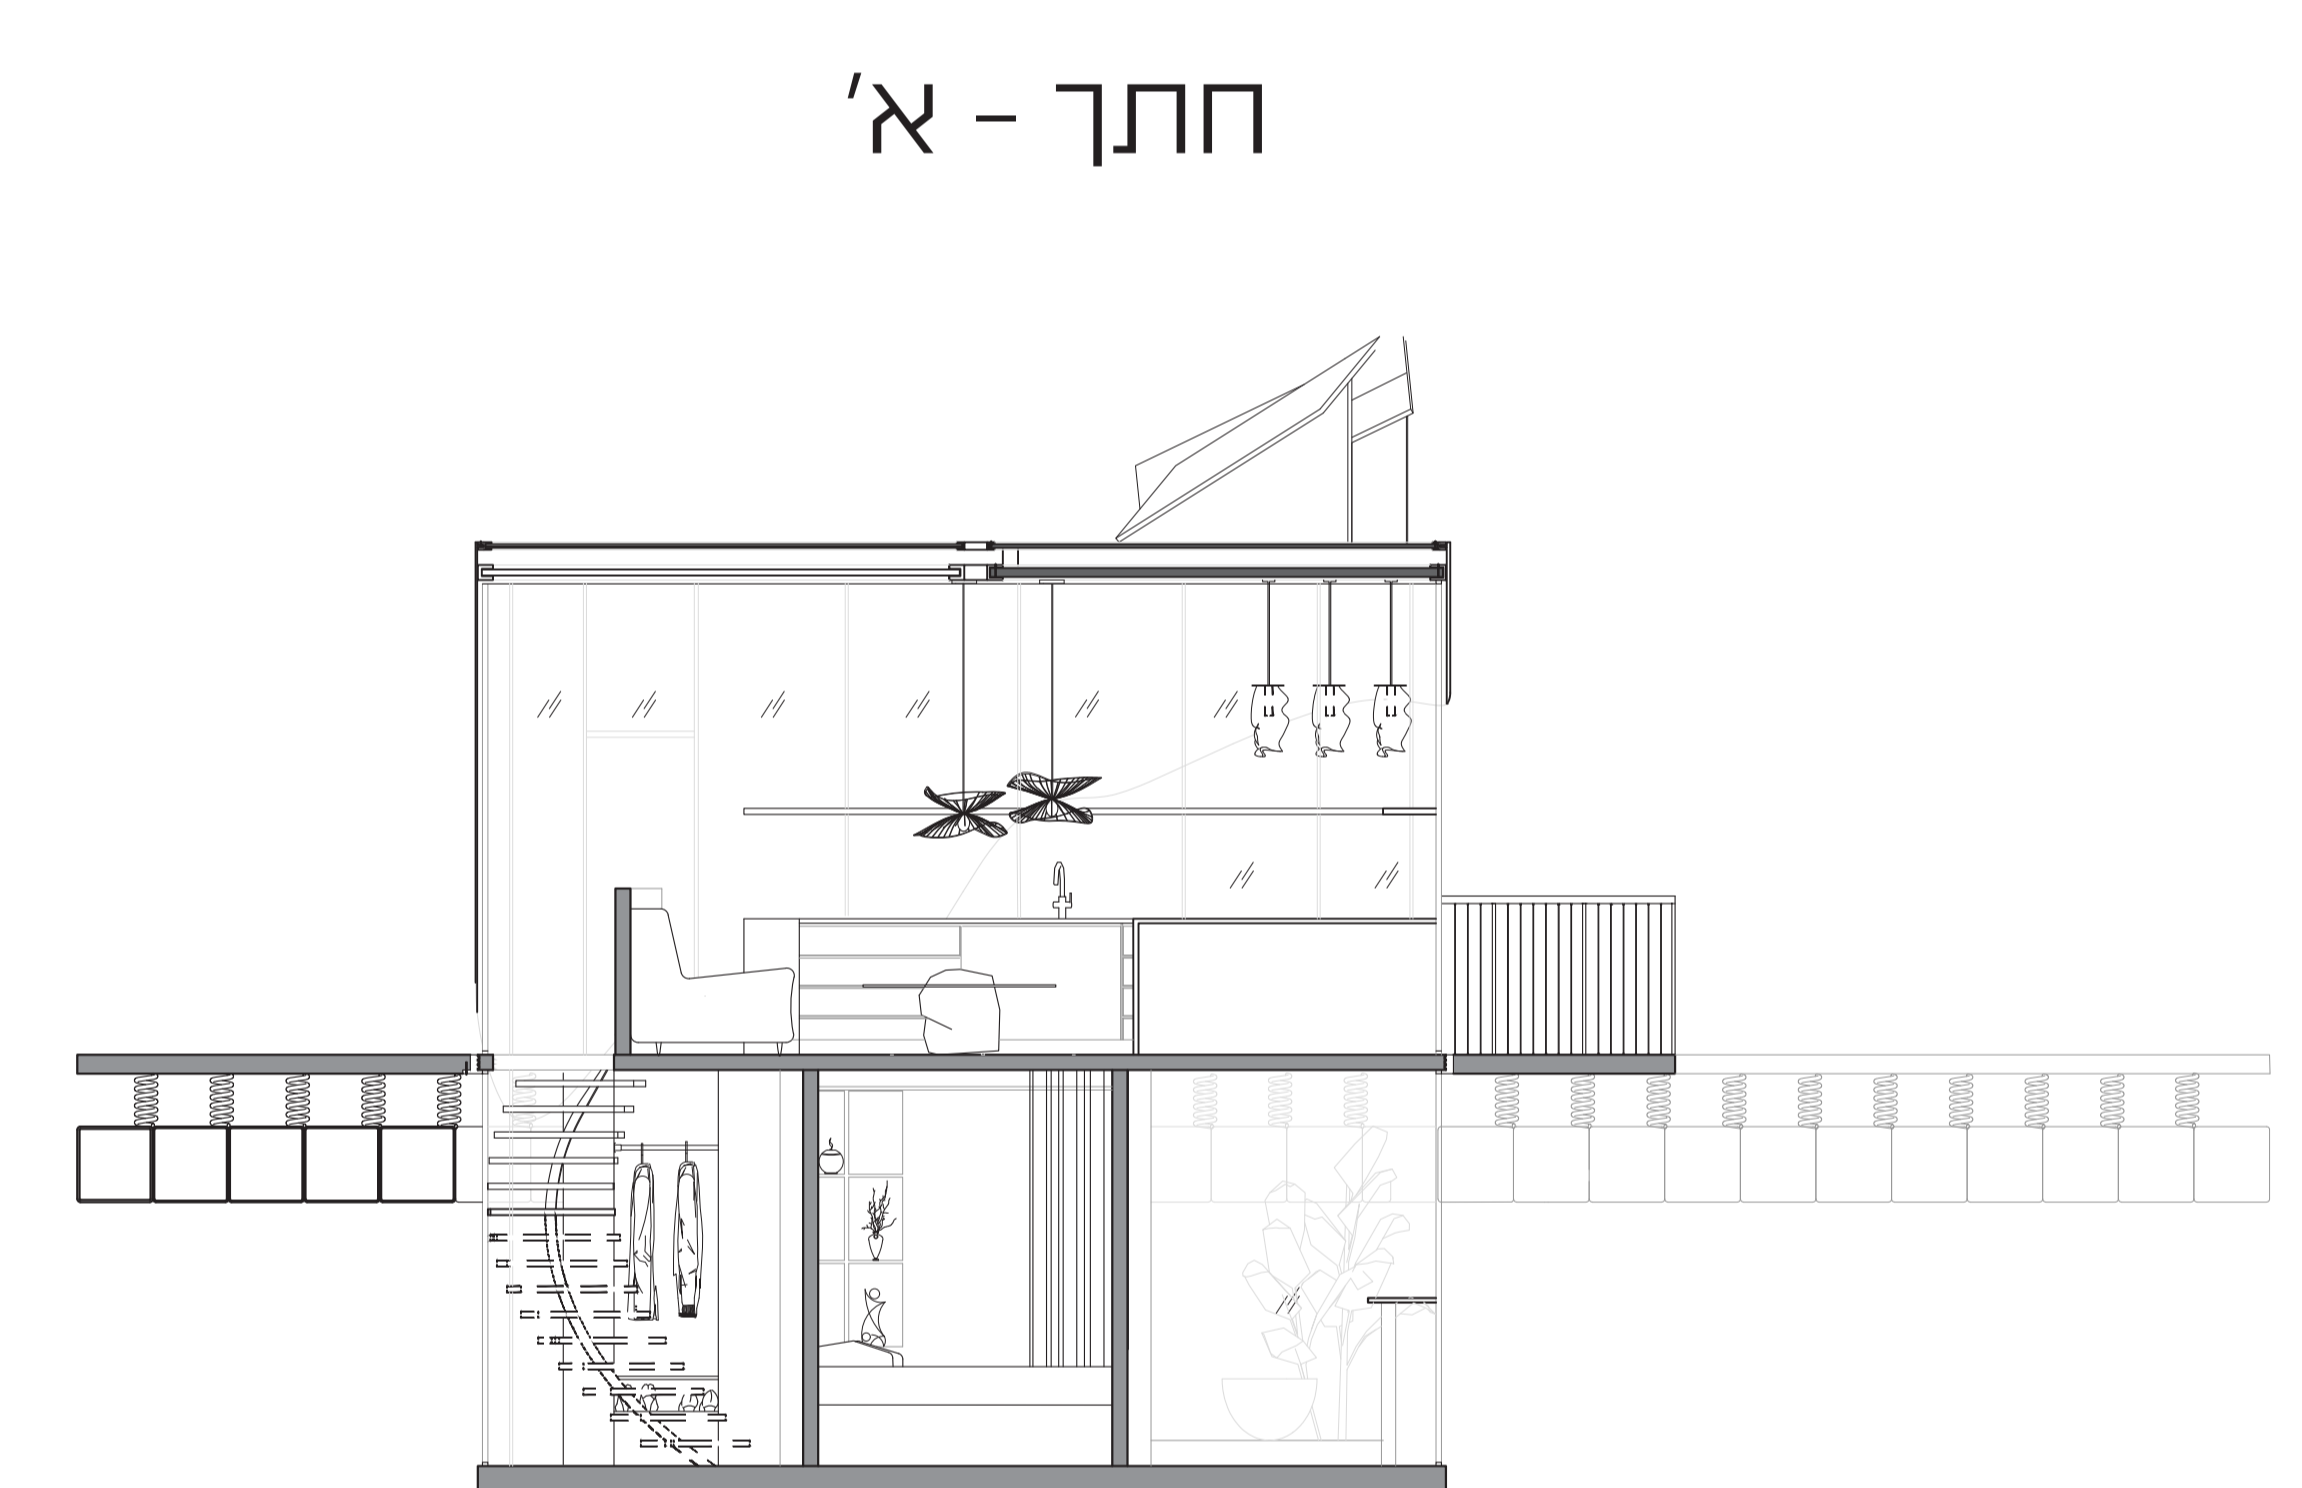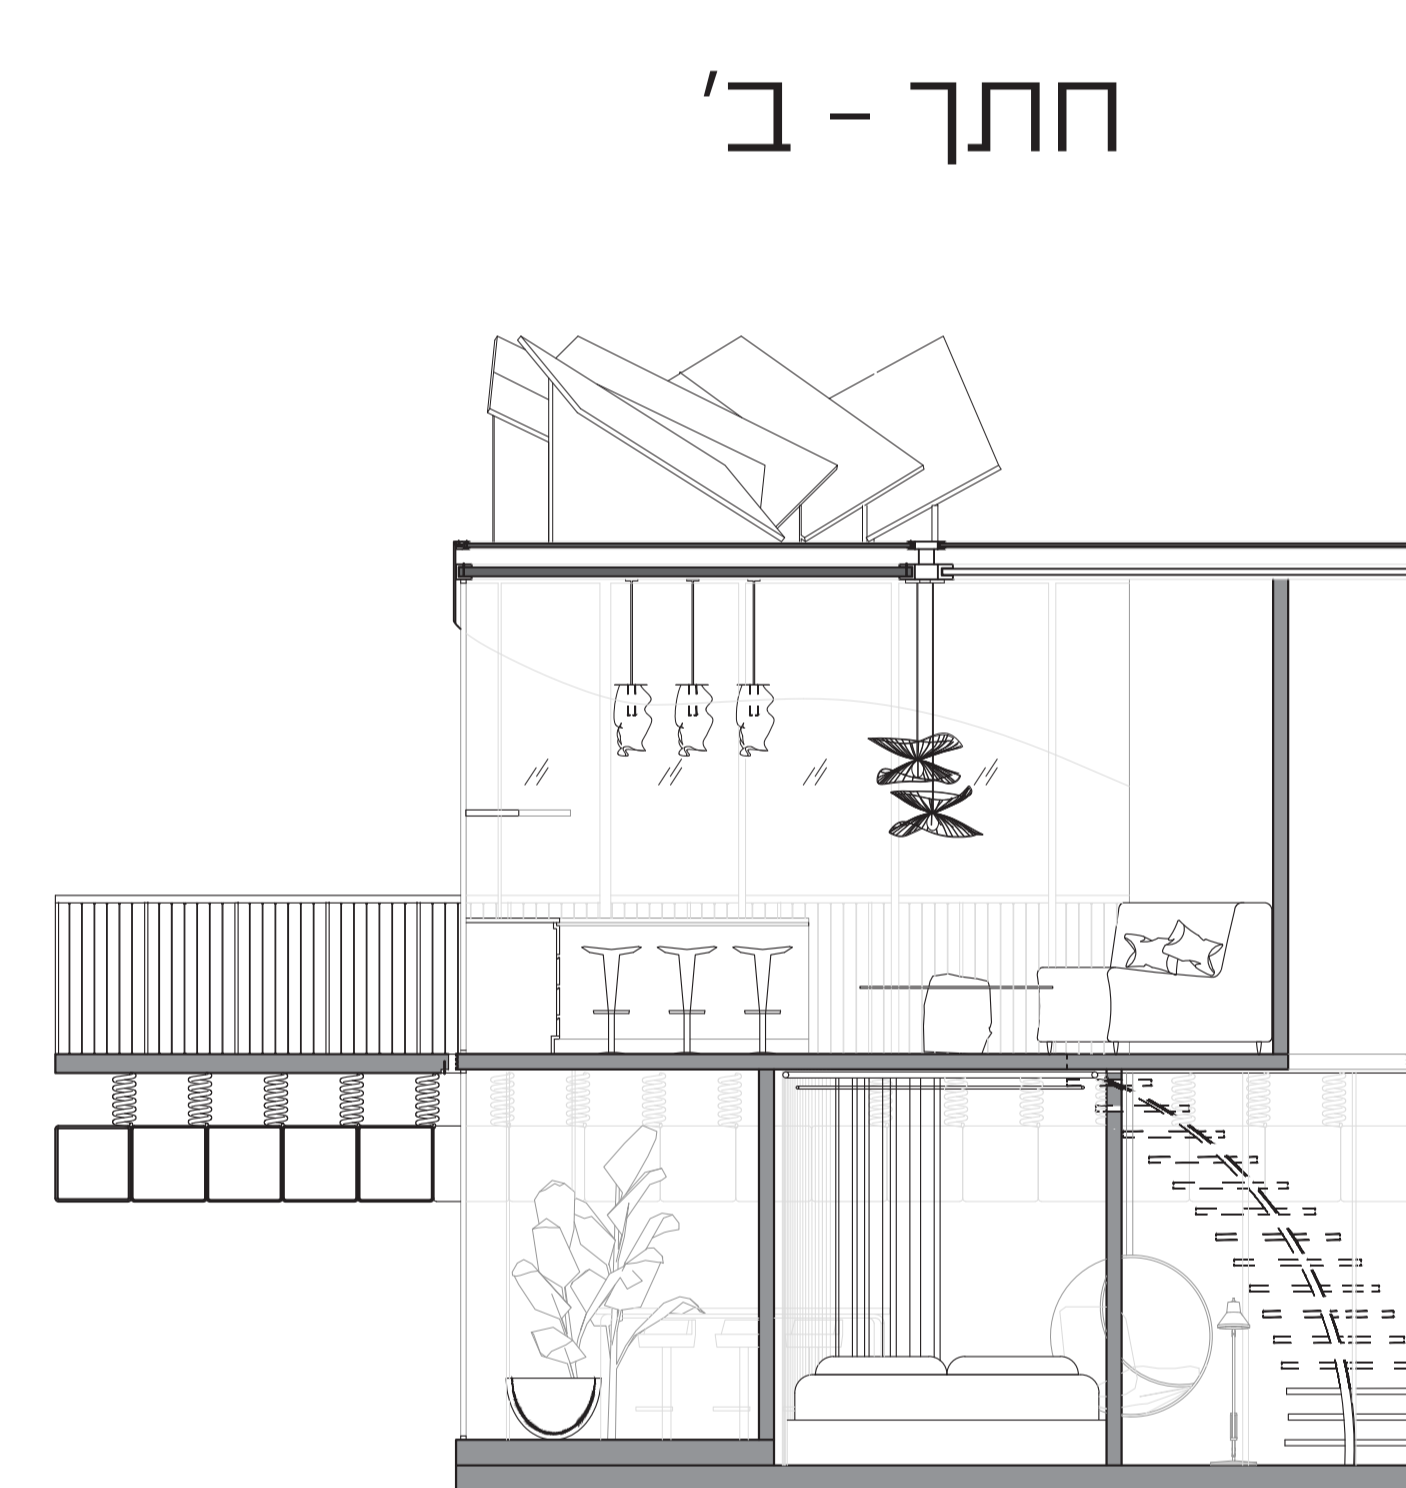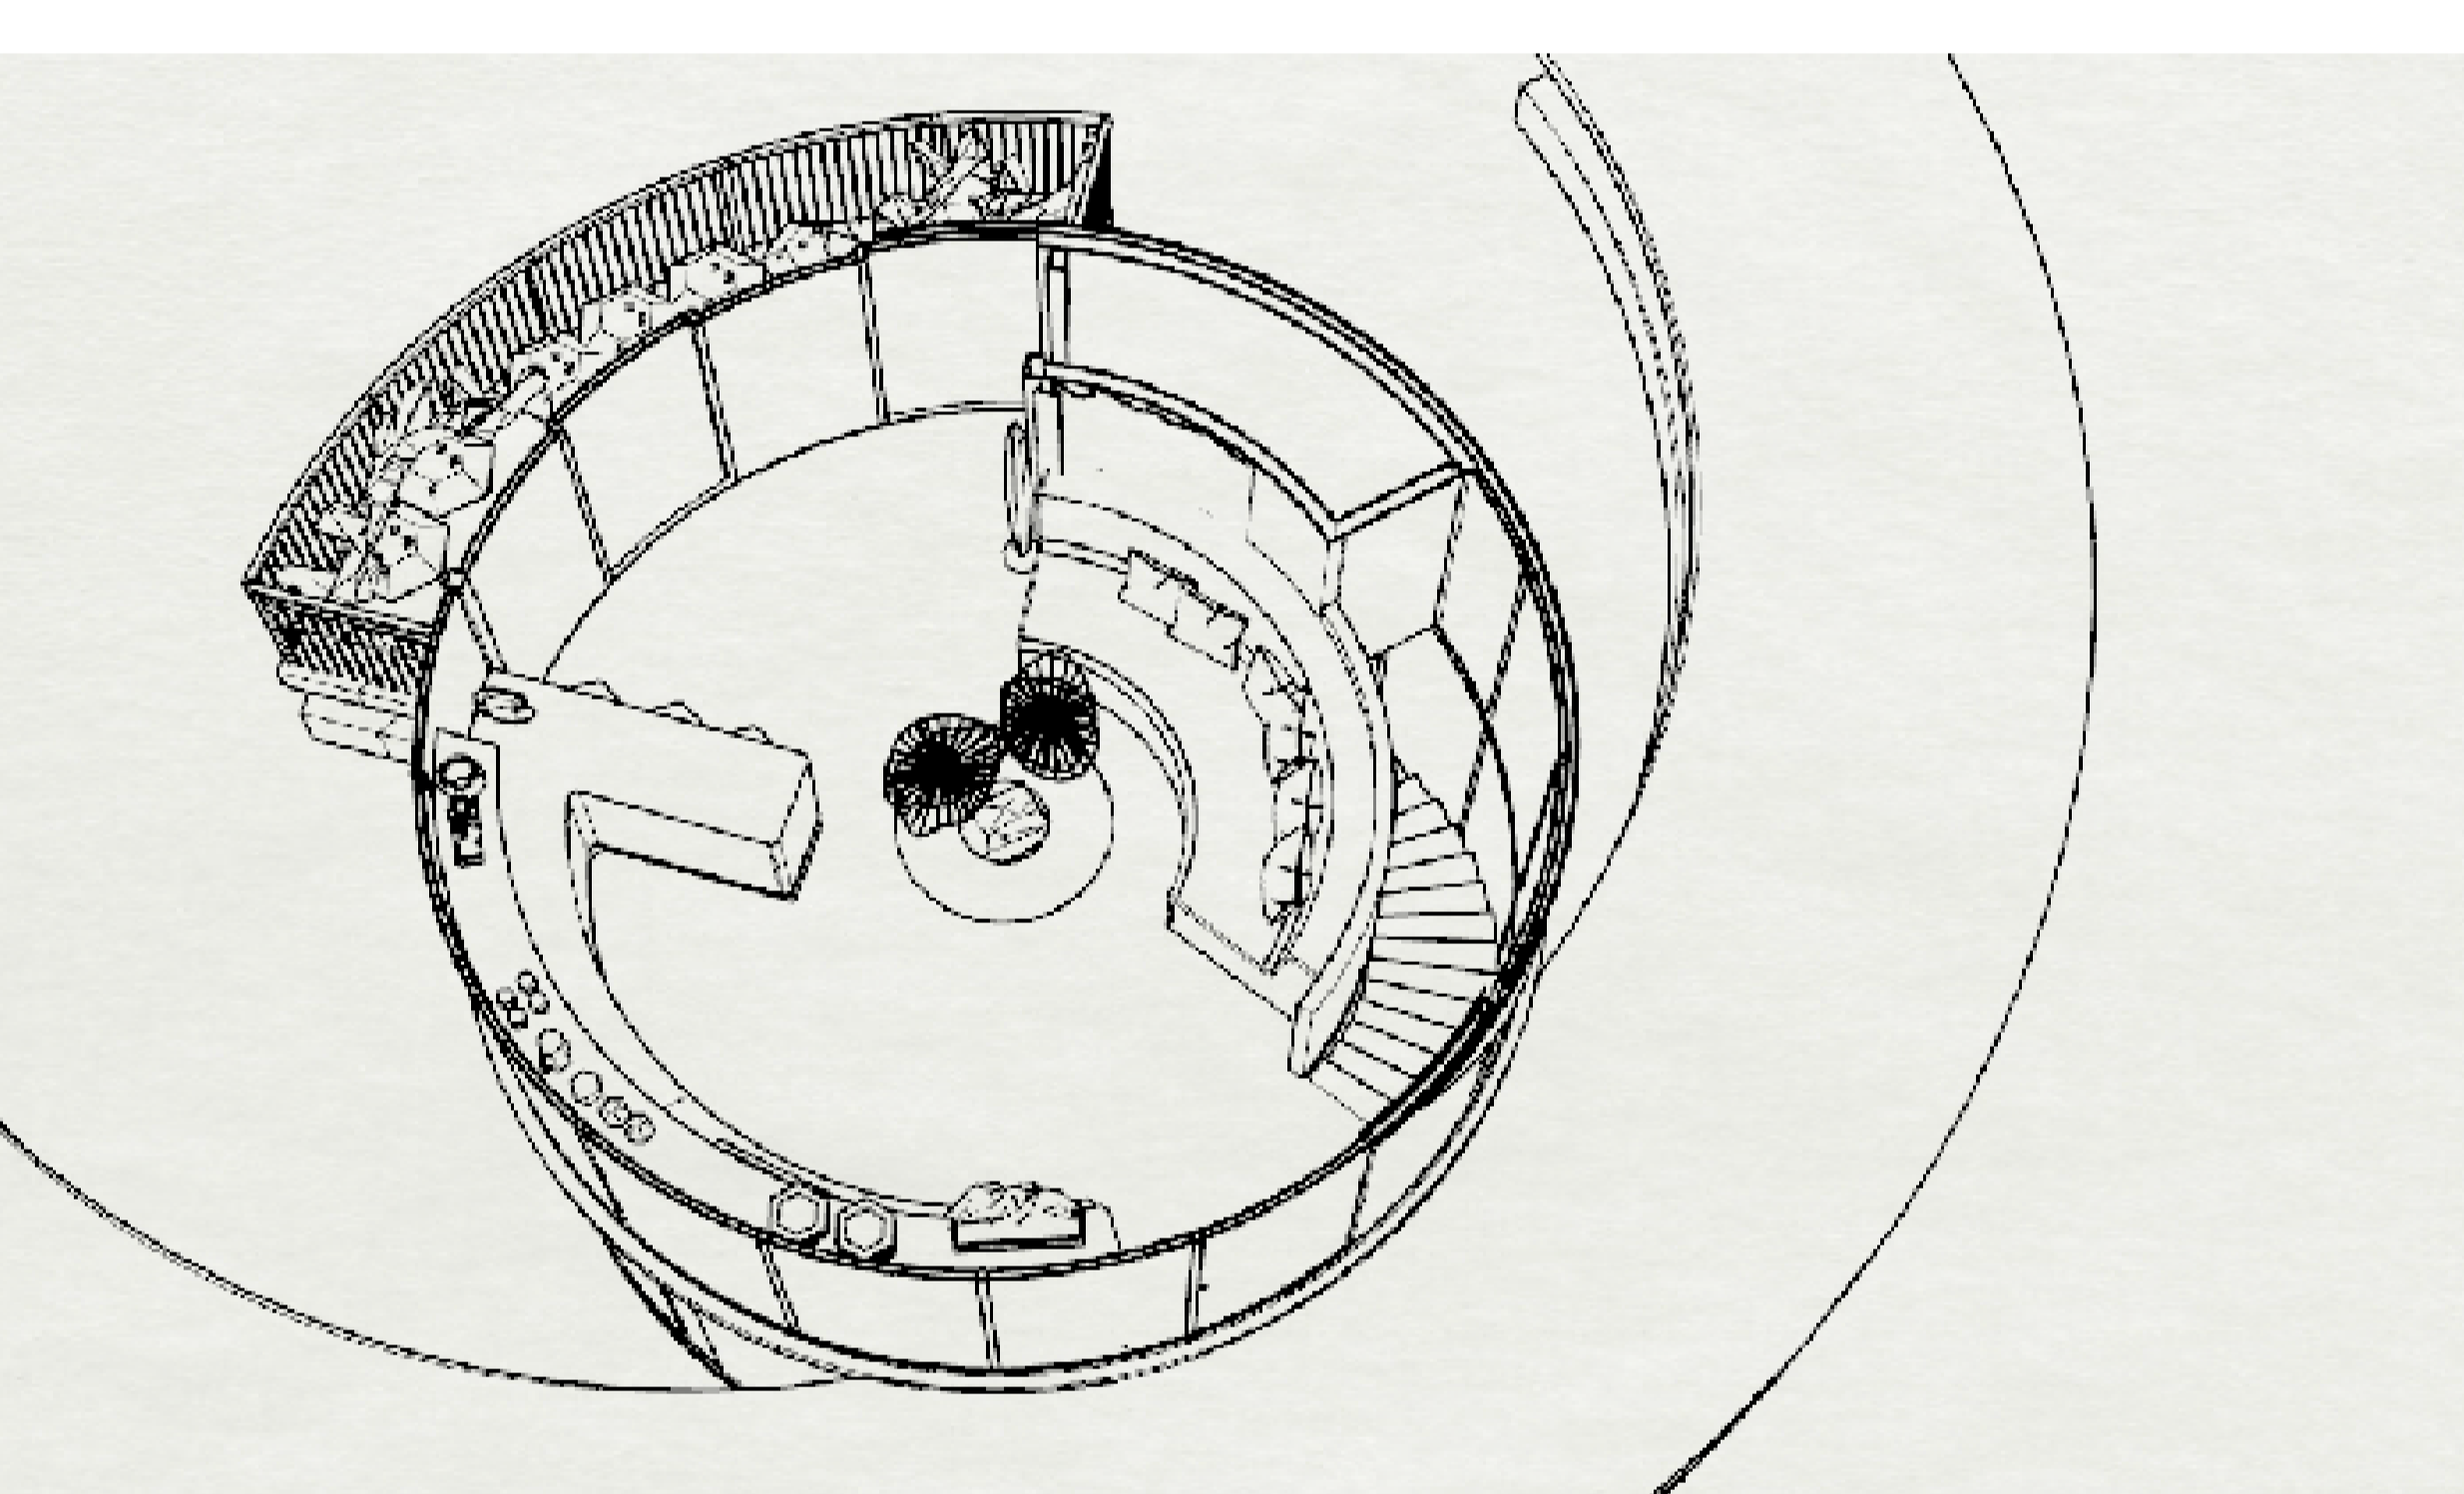


פרטים


פרט חיבור
חיפוי גג

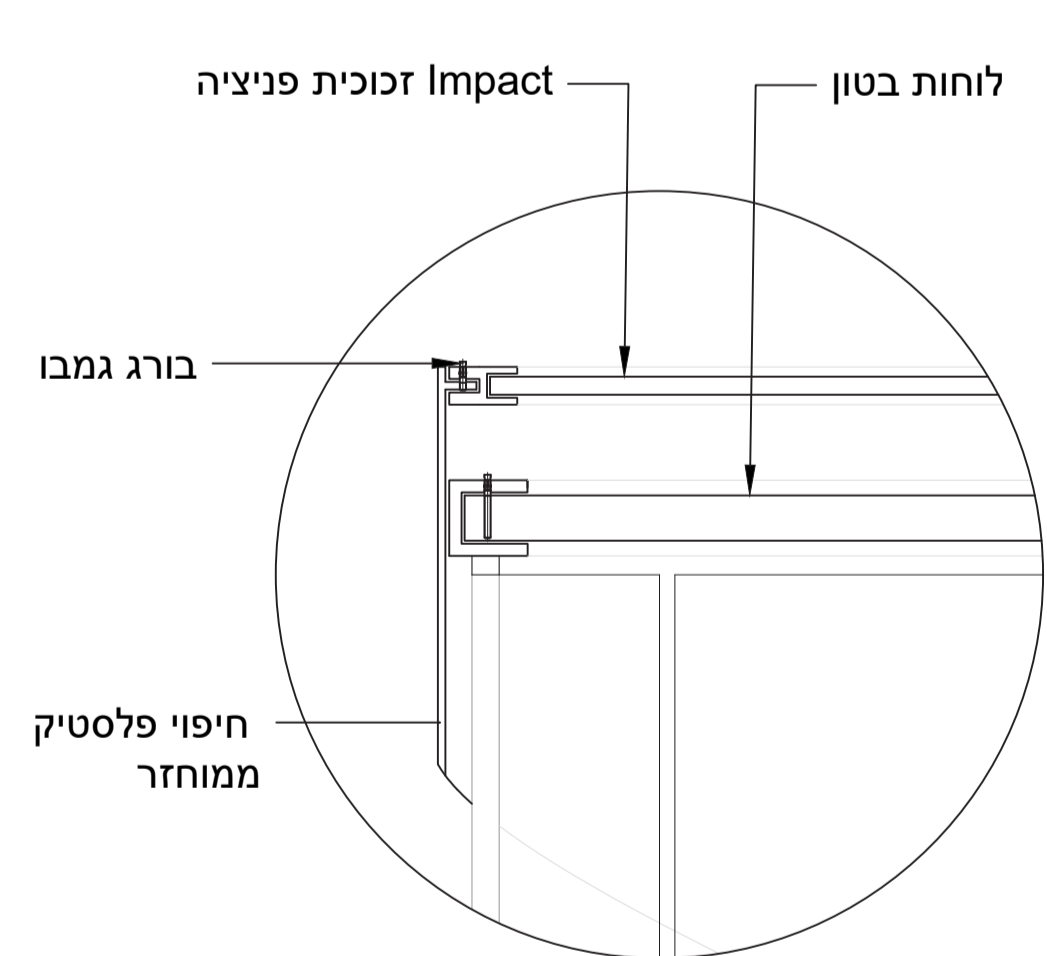


פרט חיבור
טבעת קונסטרוקציה

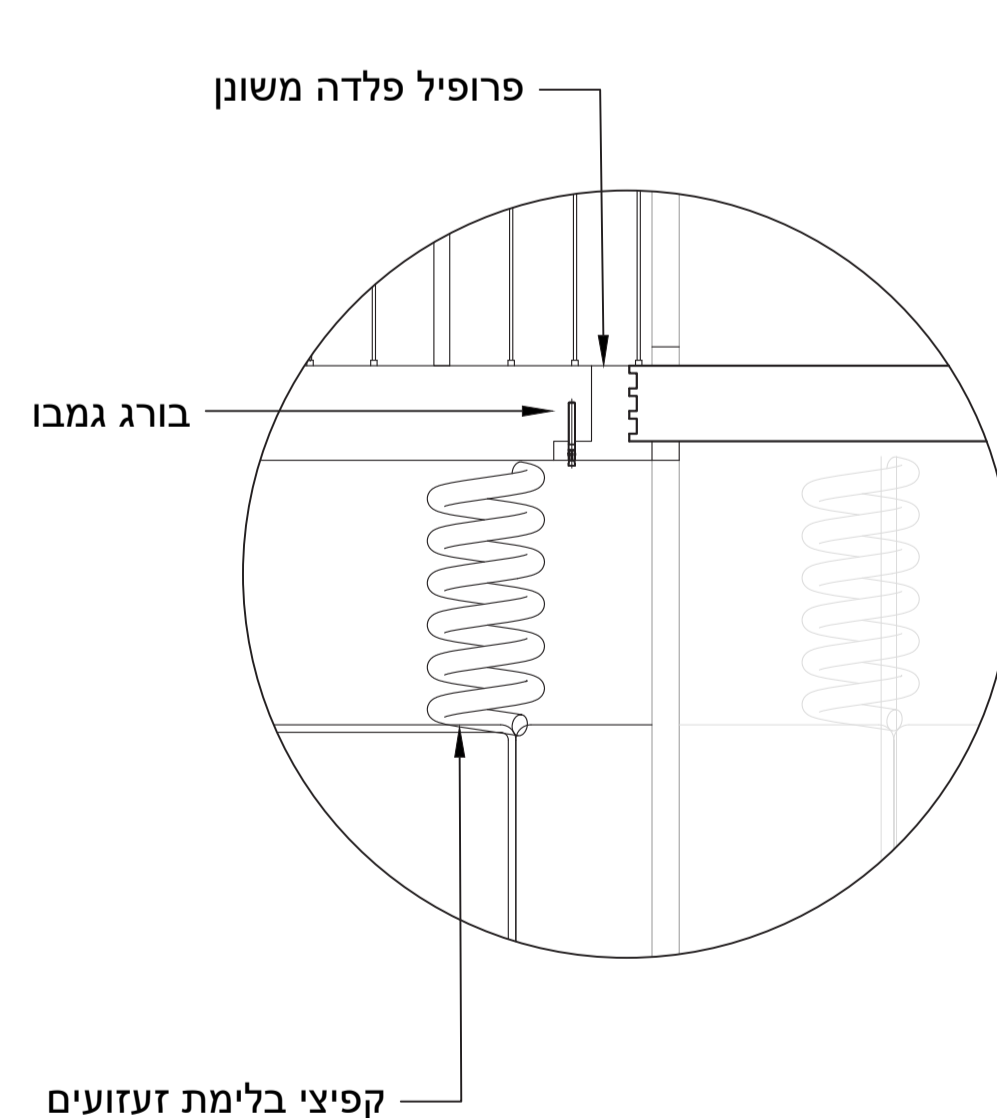


פרט חיבור
גגות

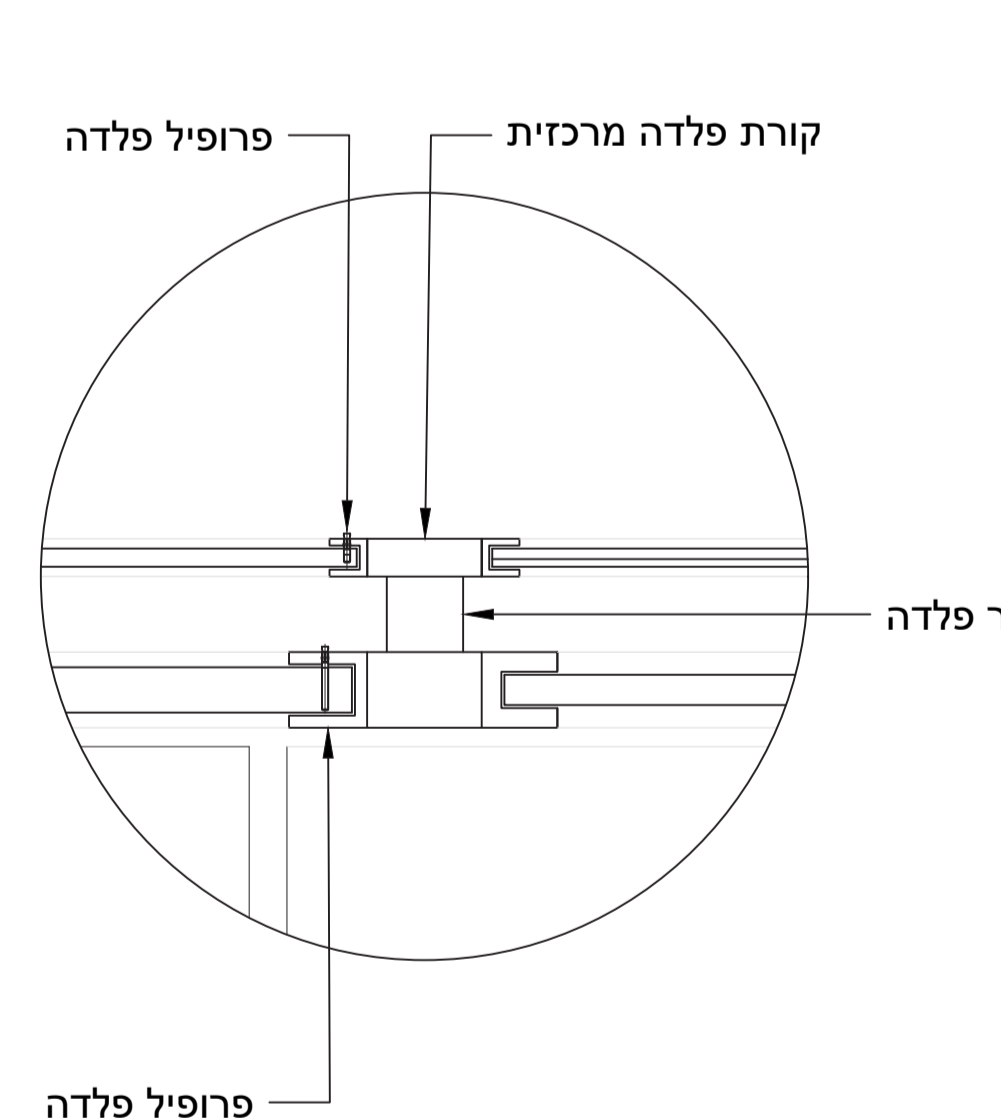

פרט חיבור
רצפה

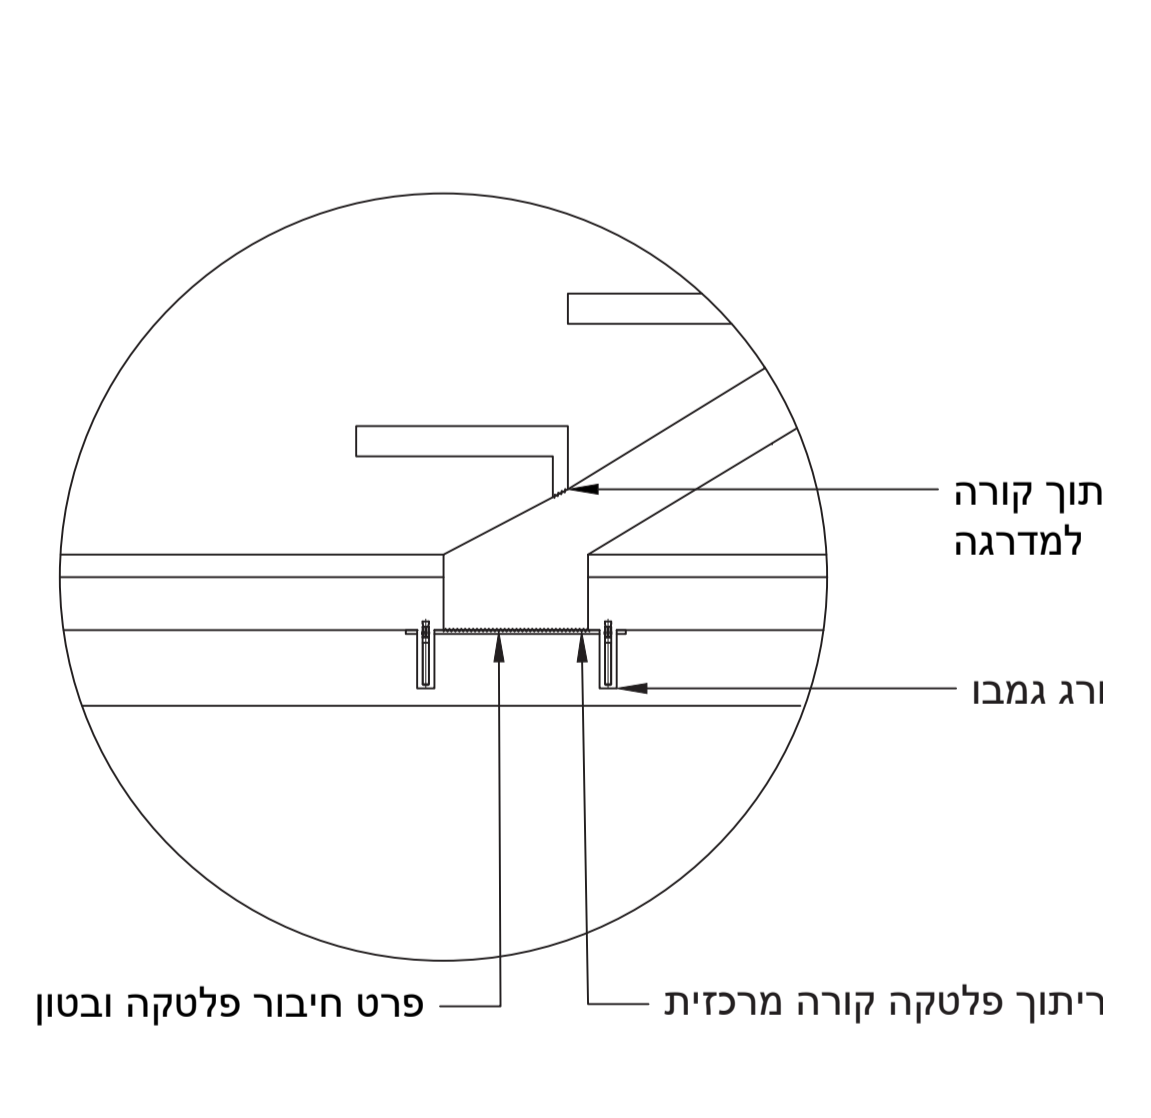


מחברים וקונסטרוקציה

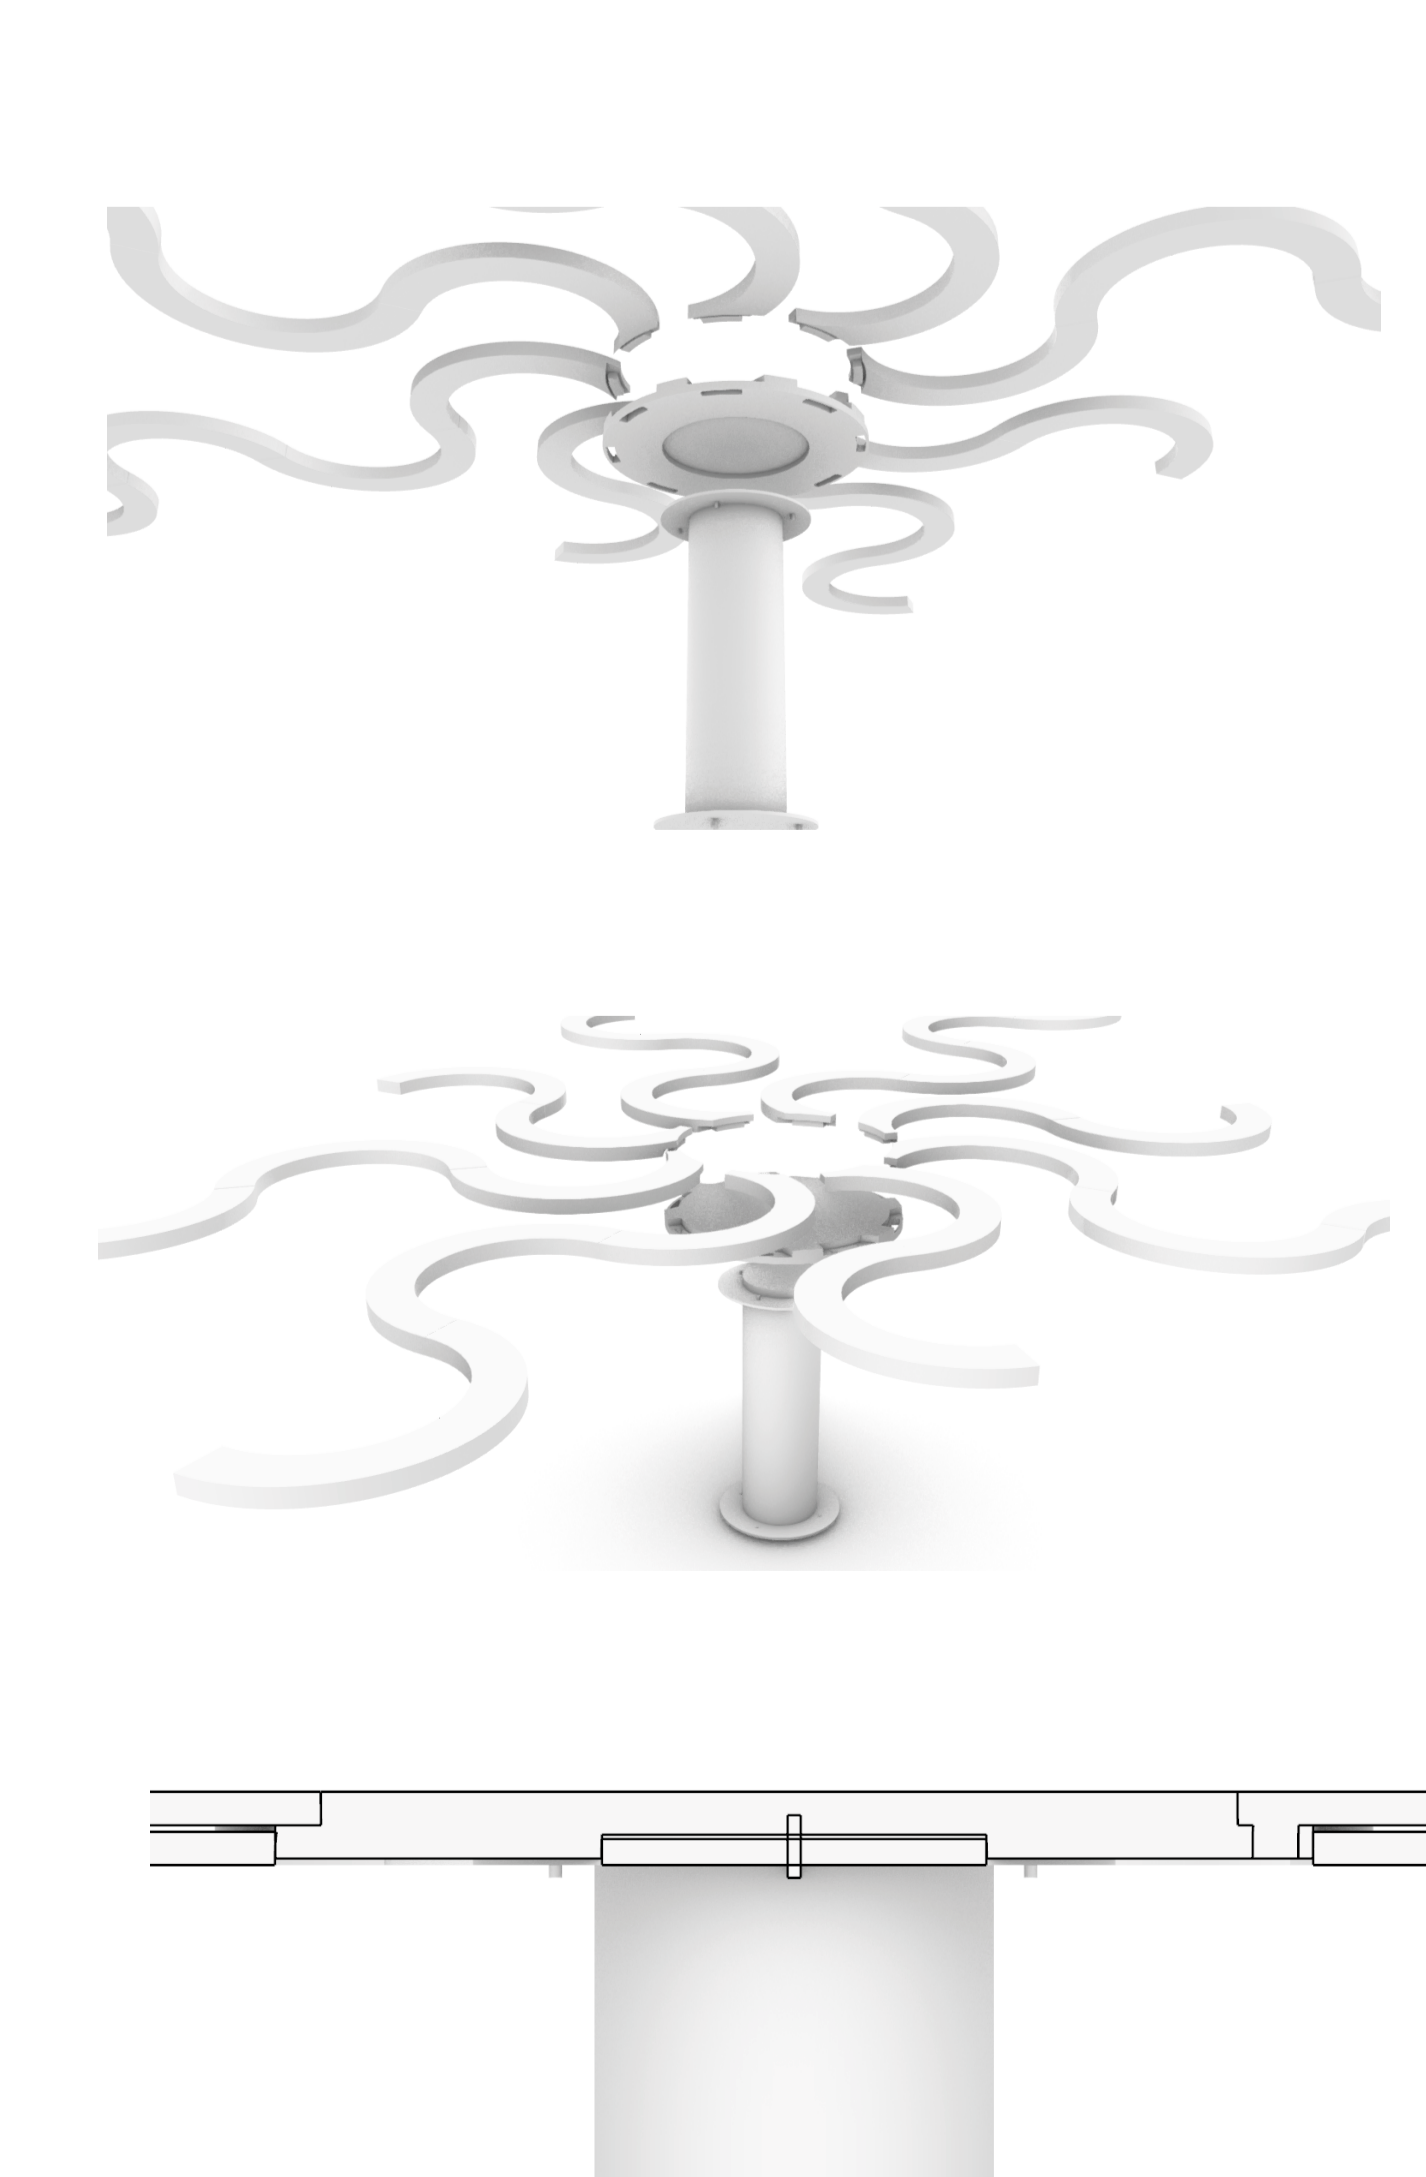

מחברים | זרוע לזרוע

טבעת קונסטרוקטיבית
פרט חיבור בין זרוע ליחידה

קפיצי בלימת תנודות

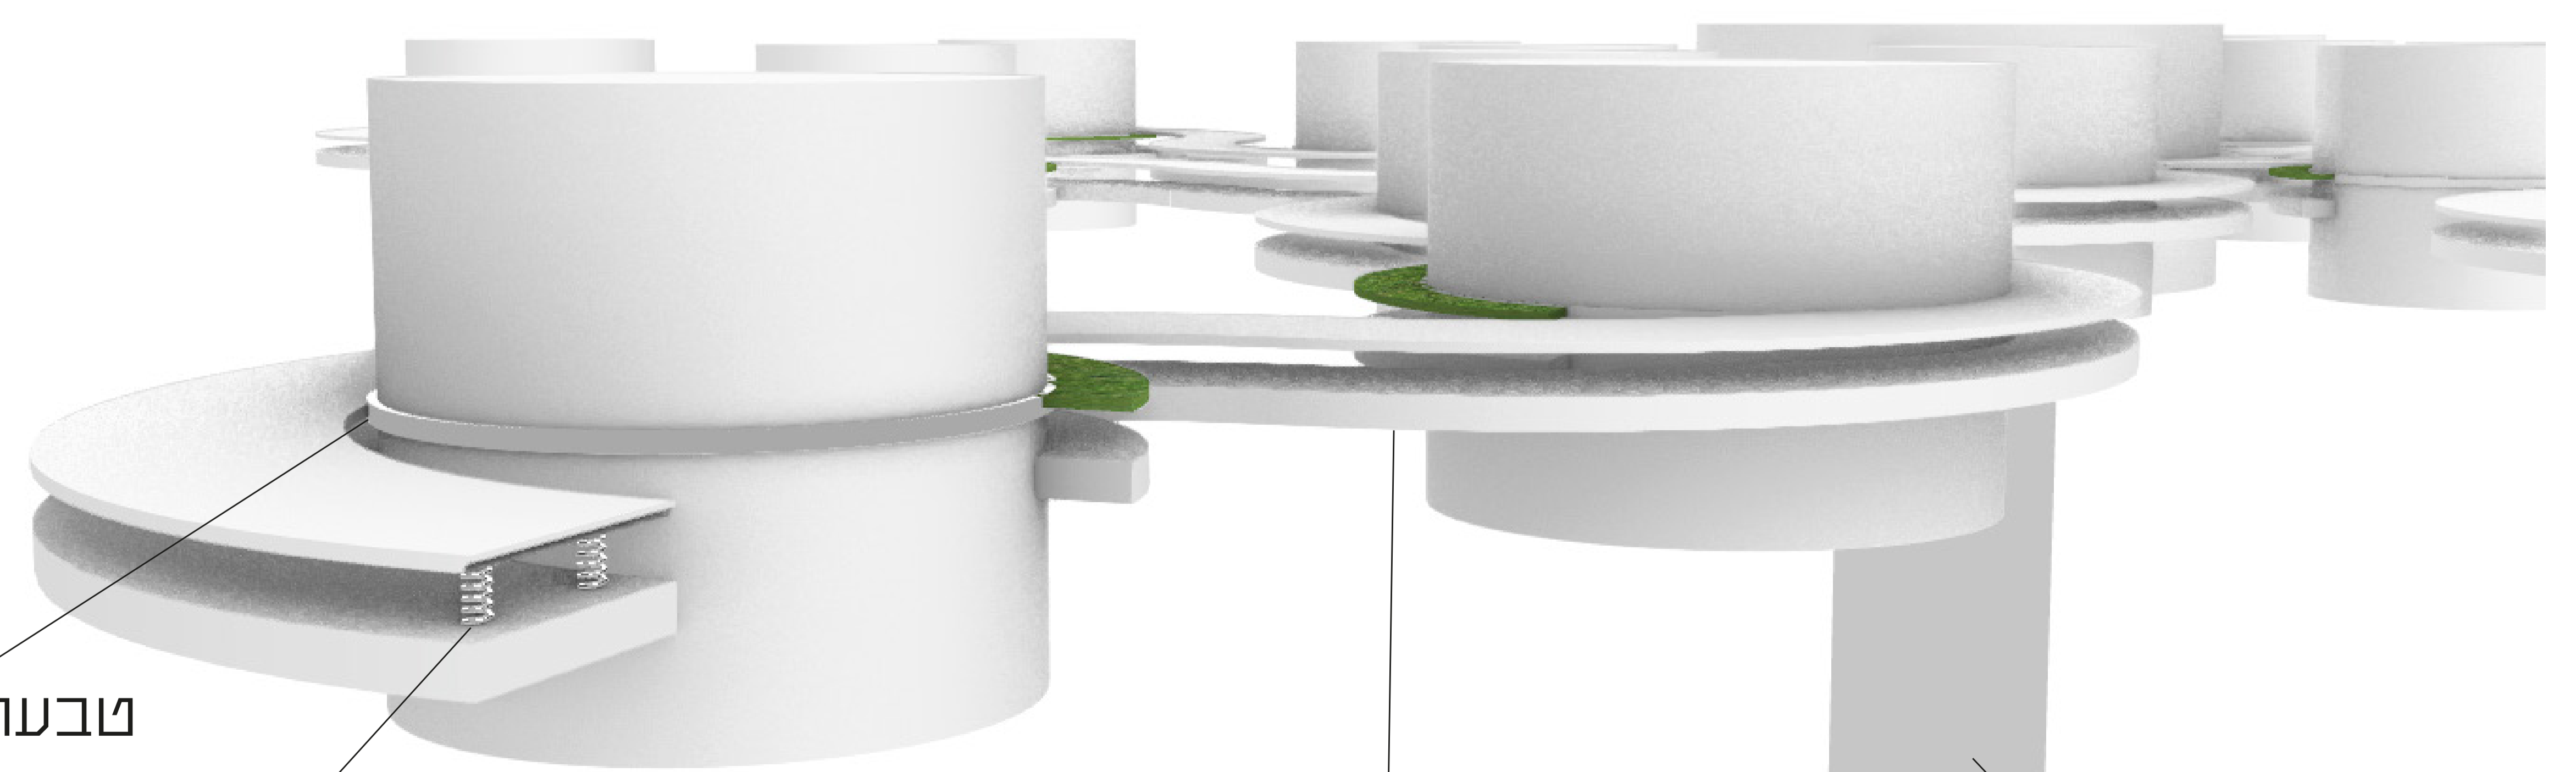

פונטומים צפים מעל פני הים

עמוד קונסטרוקטיבי שונית אלמוגים מלאכותית

פלמקת עגינה לקרקע

חיבור קונסטרוקטיבי | מעגן בין הראש לריצפה